


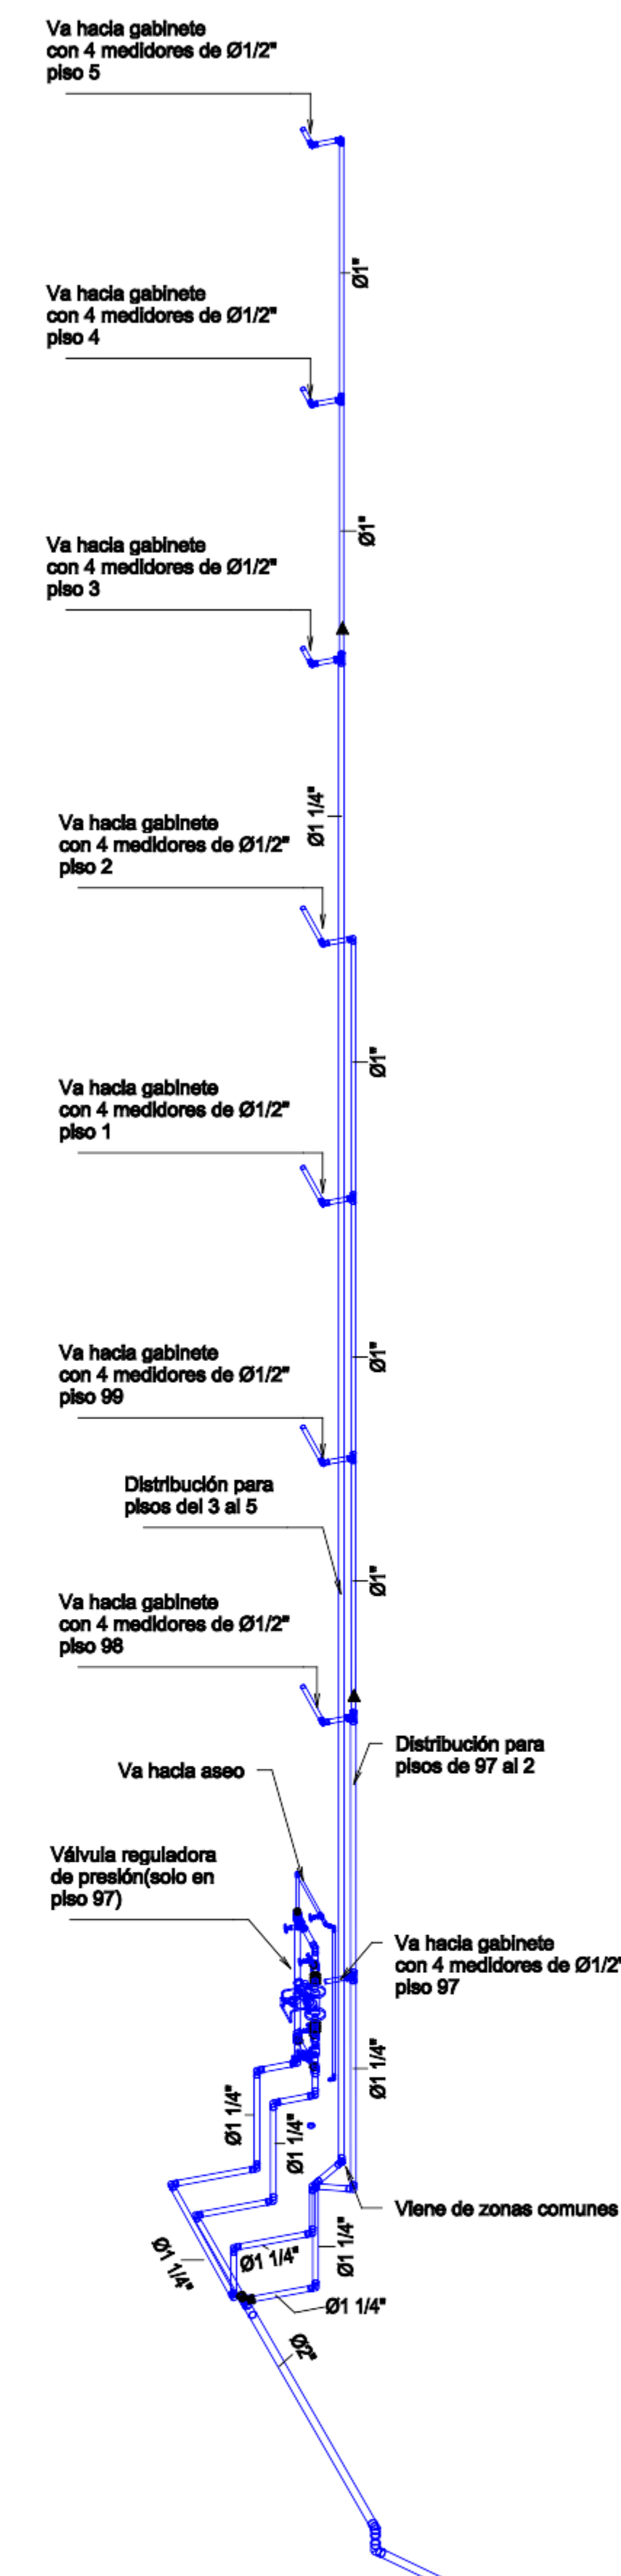

Representante Legal:	CAROLINA VOLKOMOR ROLDAN MAT. No 05702 - 007772			Carolina Volkmo R.	
Obr:	VILLA GABRIELA 2 TORRE C				
Contrato:	ABASTOS TIPICA Y ISOMETRICO				
Proyecto N°	Proyecto:	K.A.S	Etapa:	1 : 50	
0604	Revisó:	C.V.R.	Fecha:	19/07/2024	04/04 Código
Proyecto Ant:	ARQUITECTO				PA1-9.01.C.E2