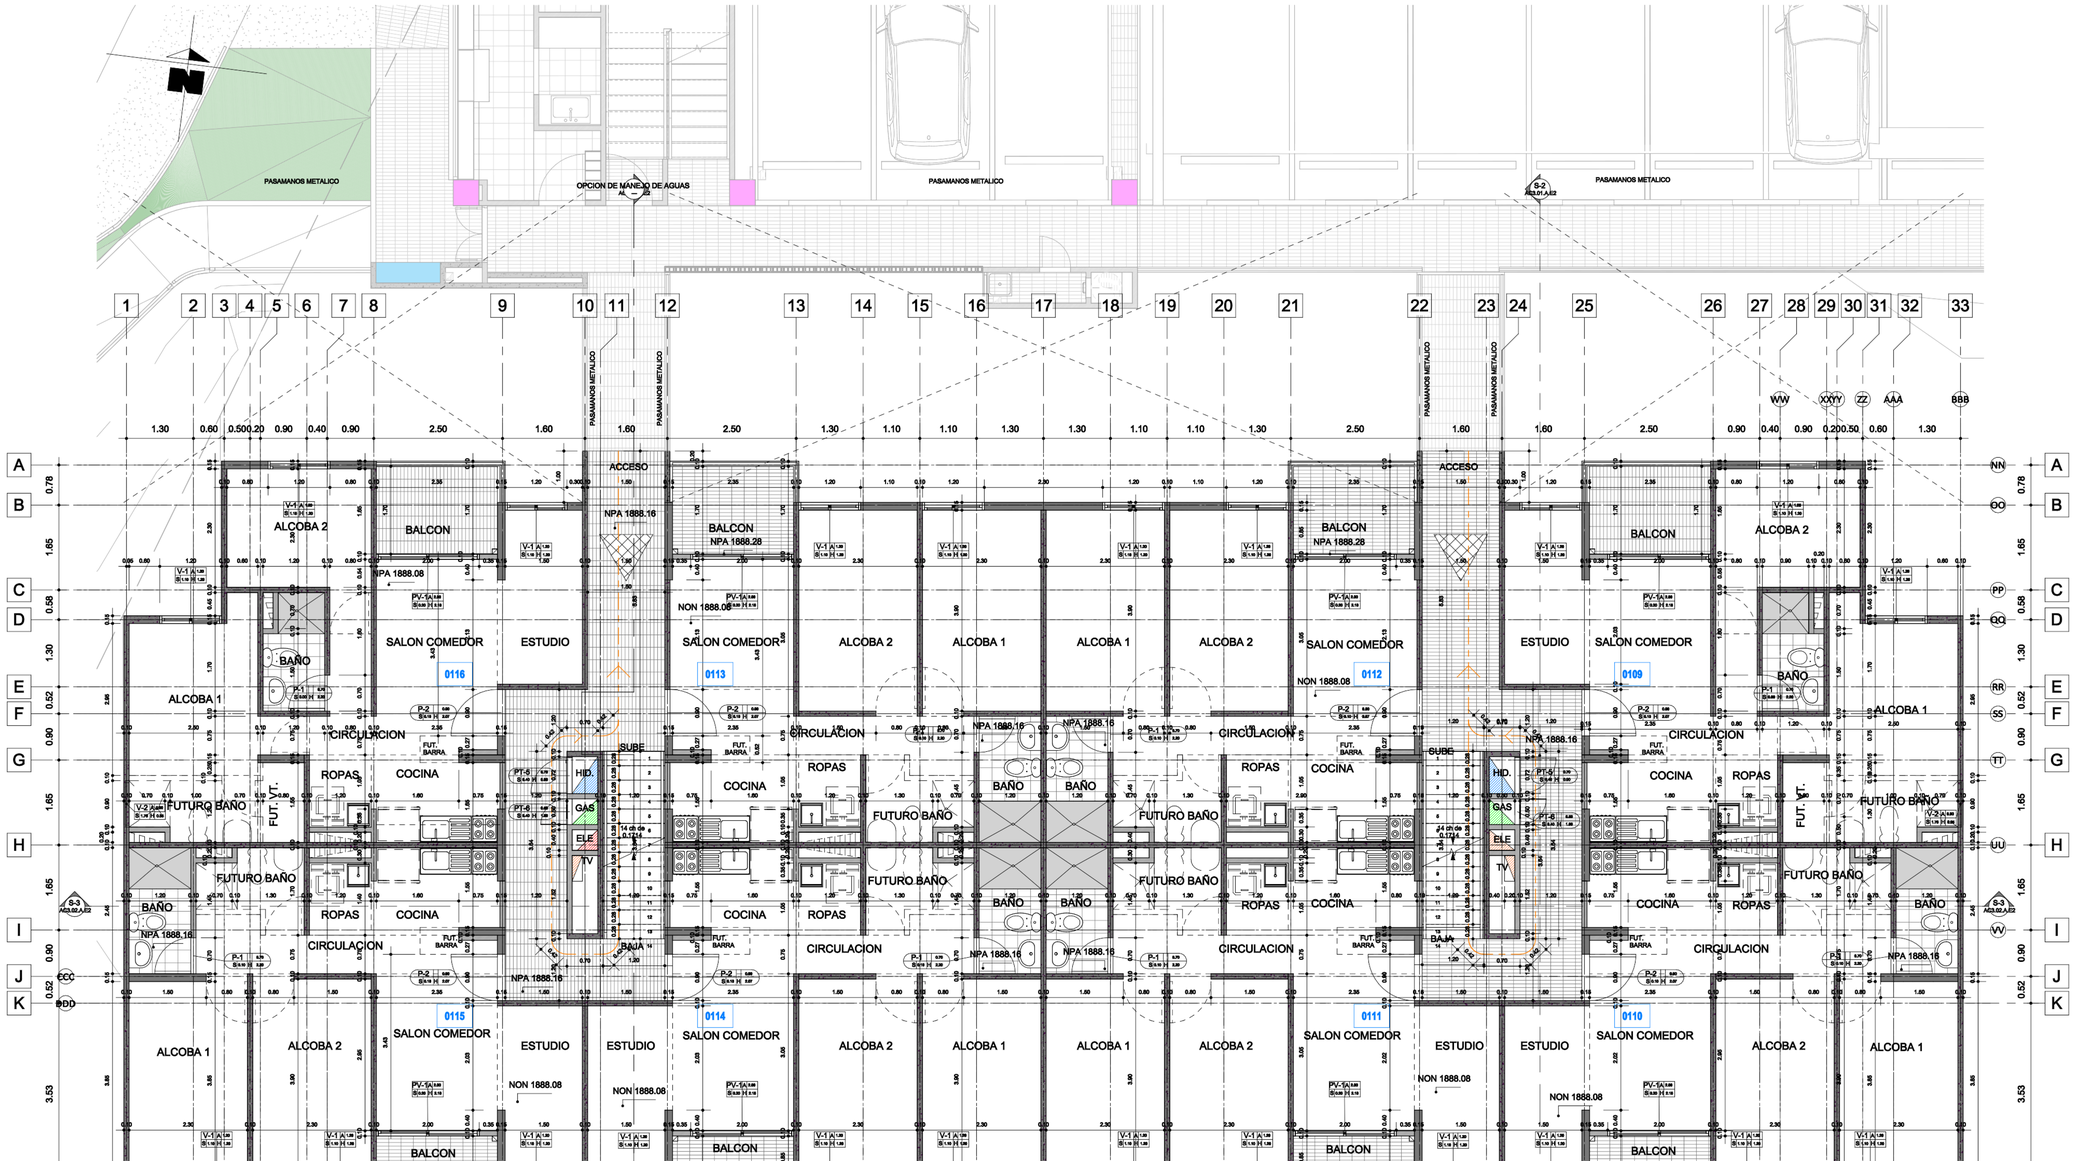


# PLANTA PISO 1 ACCESO

1 : 50

| AREA CONSTRUIDA PISO 1 | | |
|---|---|---|
| NIVEL | APTO | AREA |
| P-1 | 0109 | 54.74 |
| P-1 | 0110 | 56.55 |
| P-1 | 0111 | 56.21 |
| P-1 | 0112 | 50.59 |
| P-1 | 0113 | 50.59 |
| P-1 | 0114 | 56.21 |
| P-1 | 0115 | 56.55 |
| P-1 | 0116 | 54.74 |
| P-1 | CIRCULACION | 24.44 |
| P-1 | CIRCULACION | 24.44 |
| TOTAL PISO: 10 | | 485.05 |

| DISTANCIA DE RECORRIDO K.3.6-1 NSR-10 | |
|---|---|
| PISO 1 | 5.83 |
| PISO 2 | 10.36 |
| PISO 3 | 10.36 |
| PISO 4 | 10.36 |
| PISO 5 | 20.91 |
| TOTAL | 57.82 |

| DISTANCIA DE RECORRIDO K.3.6-1 NSR-10 | |
|---|---|
| PISO 1 | 10.36 |
| PISO 99 | 10.36 |
| PISO 98 | 21.01 |
| TOTAL | 41.73 |

| CARGA DE OCUPACION K.3.3-1 NSR-10 | |
|---|---|
| RESIDENCIAL | 18 |
| PISO 1 | 12.11 |
| PISO 2 | 12.11 |
| PISO 3 | 12.11 |
| PISO 4 | 12.11 |
| PISO 5 | 12.11 |
| TOTAL | 60.55 |

| CARGA DE OCUPACION K.3.3-1 NSR-10 | |
|---|---|
| PISO 99 | 12.11 |
| PISO 98 | 12.11 |
| TOTAL | 24.22 |

NOTA: Se dispondrá de sistemas y equipos para la detección y extinción de incendios con base en los requisitos del título J de NSR-10

NOTA: Distancia máx recorrido sin rociadores 60 m.




ARQUITECTO RESPONSABLE:

MATRÍCULA :

MURO S Y TECHOS
INGENIEROS ARQUITECTOS
Calle 18 Sur # 41 AA 140
Teléfono : 352 03 63
MEDELLIN

7/11/2023 4:24:41 PM
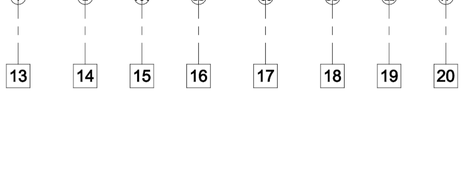
| | |
|---|---|
| ARCHIVO: | |
| FECHA: | 2024 / 01 / 10 |
| ESCALA: | As Indicated |
| PROYECTO: | DISEÑO MYT |
| DIBUJO: | DISEÑO MYT |

DESCRIPCION:

FECHA:

CONTIENE: PLANTA PISO 1

PROYECTO: VIVIENDAS VIS. TIPO A. TORRE DE 8 APTOS. POR PISO ETAPA 2

CÓDIGO : 1 / 13

AC1.01.A.E2

EL PROYECTO CONTARA CON LOS SISTEMAS DE DETECCIÓN Y EXTINCIÓN DE INCENDIOS EN CUMPLIMIENTO DE LOS TÍTULOS J Y K DEL REGLAMENTO NSR-10.

EL PLANO Y SU CONTENIDO SON PROPIEDAD DE MURO Y TECHOS S.A. SE PROHIBE SU REPRODUCCIÓN, DIFUSIÓN, COPIA O USO SIN LA AUTORIZACIÓN EXPRESA. TODAS LAS DIMENSIONES DEBEN VERIFICARSE EN EL SITIO. LAS DIMENSIONES DE LA LEY 23 DE 1982 SOBRE DERECHOS DE AUTOR.

TORRE 1 (BLOQUE 1 Y 2) TIPO A ETAPA 1 A 2 PEDREGALES - SEMINARIO