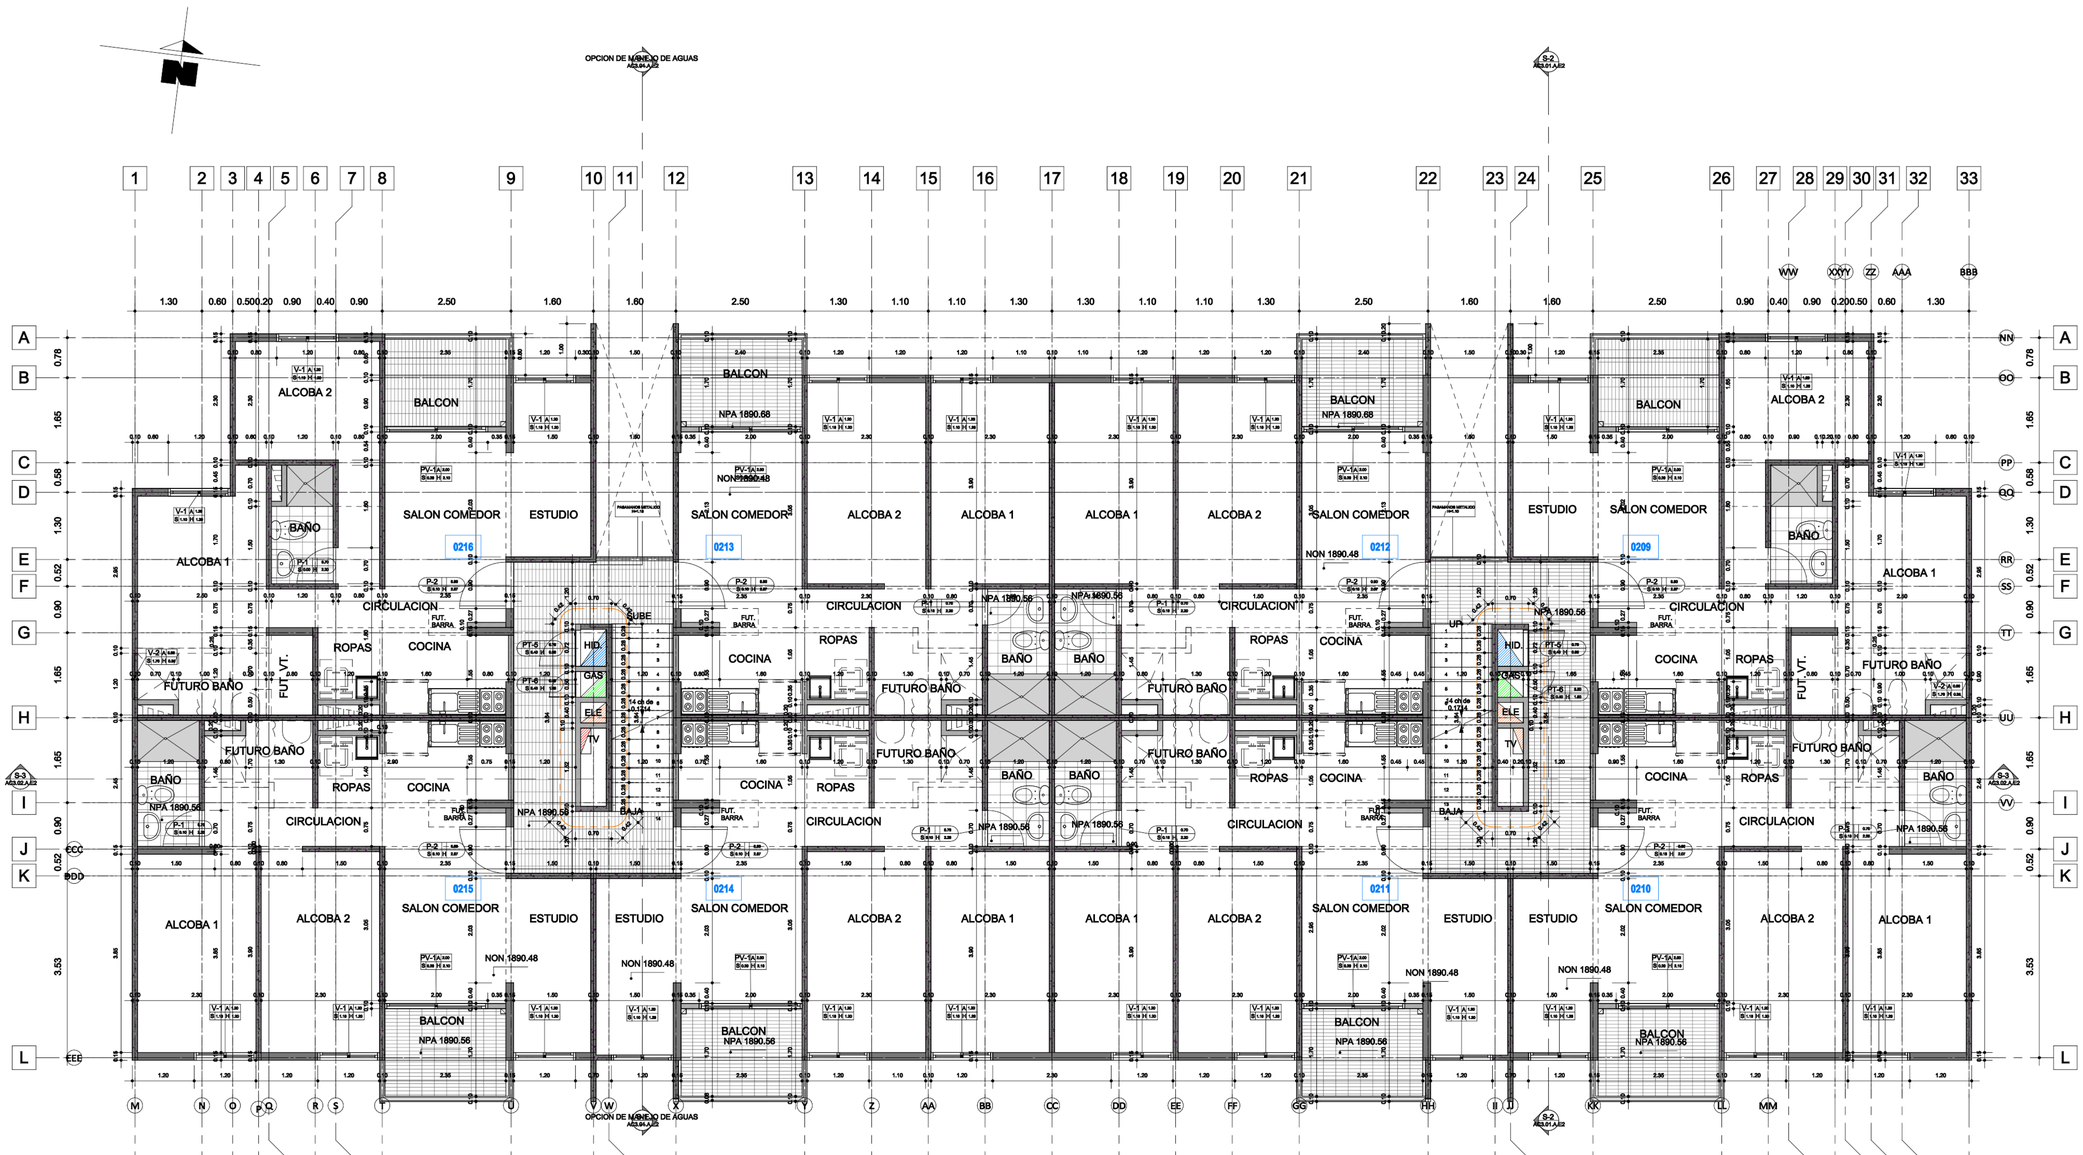

PLANTA PISO 2

1 : 50

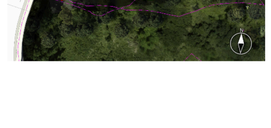

AREA CONSTRUIDA PISO 2		
NIVEL	APTO	AREA
P-2	0209	54.74
P-2	0210	56.55
P-2	0211	56.21
P-2	0212	50.59
P-2	0213	50.59
P-2	0214	56.21
P-2	0215	56.55
P-2	0216	54.74
P-2	CIRCULACION	17.53
P-2	CIRCULACION	17.53
TOTAL PISO: 10		471.22

DISTANCIA DE RECORRIDO K.3.6-1 NSR-10	
PISO 1	5.83
PISO 2	10.36
PISO 3	10.36
PISO 4	10.36
PISO 5	20.91
TOTAL	57.82

DISTANCIA DE RECORRIDO K.3.6-1 NSR-10	
PISO 1	10.36
PISO 99	10.36
PISO 98	21.01
TOTAL	41.73

CARGA DE OCUPACION K.3.3-1 NSR-10	
RESIDENCIAL	18
PISO 1	12.11
PISO 2	12.11
PISO 3	12.11
PISO 4	12.11
PISO 5	12.11
TOTAL	60.55

CARGA DE OCUPACION K.3.3-1 NSR-10	
PISO 99	12.11
PISO 98	12.11
TOTAL	24.22

NOTA: Se dispondrá de sistemas y equipos para la detección y extinción de incendios con base en los requisitos del título J de NSR-10

NOTA: Distancia máx recorrido sin rociadores 60 m.

ARQUITECTO RESPONSABLE:

MATRÍCULA :

MURO S Y TECHOS
ARQUITECTOS INGENIEROS CONSTRUCTORES
Calle 18 Sur # 41 AA 149
Teléfono : 352 03 63
MEDELLIN

7/11/2023 4:24:46 PM

ARCHIVO:

FECHA: 2024 / 01 / 10

ESCALA: As Indicated

PROYECTO: DISEÑO MYT

DIBUJO: DISEÑO MYT

REFA | N° | DESCRIPCION:

CONTIENE: PLANTA PISO 2

PROYECTO: VIVIENDAS VIS. TIPO A. TORRE DE 8 APTOS. POR PISO ETAPA 2

CÓDIGO : 2 / 13

AC1.02.A.E2

EL PROYECTO CONTARÁ CON LOS SISTEMAS DE DETECCIÓN Y EXTINCIÓN DE INCENDIOS EN CUMPLIMIENTO DE LOS TÍTULOS J Y K DEL REGLAMENTO NSR-10.

DERECHOS DE AUTOR: EL PLANO Y SU CONTENIDO, ES PROPIEDAD DE MURO S Y TECHOS ARQUITECTOS INGENIEROS CONSTRUCTORES, POR LO TANTO ES PROHIBIDA SU REPRODUCCIÓN, COPIA O USO SIN EL PERMISO ESCRITO DE SUS AUTORES. TORRES: VIS TIPO A (TIPO A.1/P-2-SQUINAS, SOMBRA DE ESTE PLANO) O DISTRIBUYE, COPIA O USA EL PLANO O DISTRIBUYE, EL POSEEDOR DE ESTE PLANO O POSEEDOR DE LA LICENCIA DE CONSTRUCCIÓN, SIN EL PERMISO ESCRITO DE SUS AUTORES, INCURRE EN VIOLACIÓN A LAS DISPOSICIONES DE LA LEY 23 DE 1982, SOBRE DERECHOS DE AUTOR.