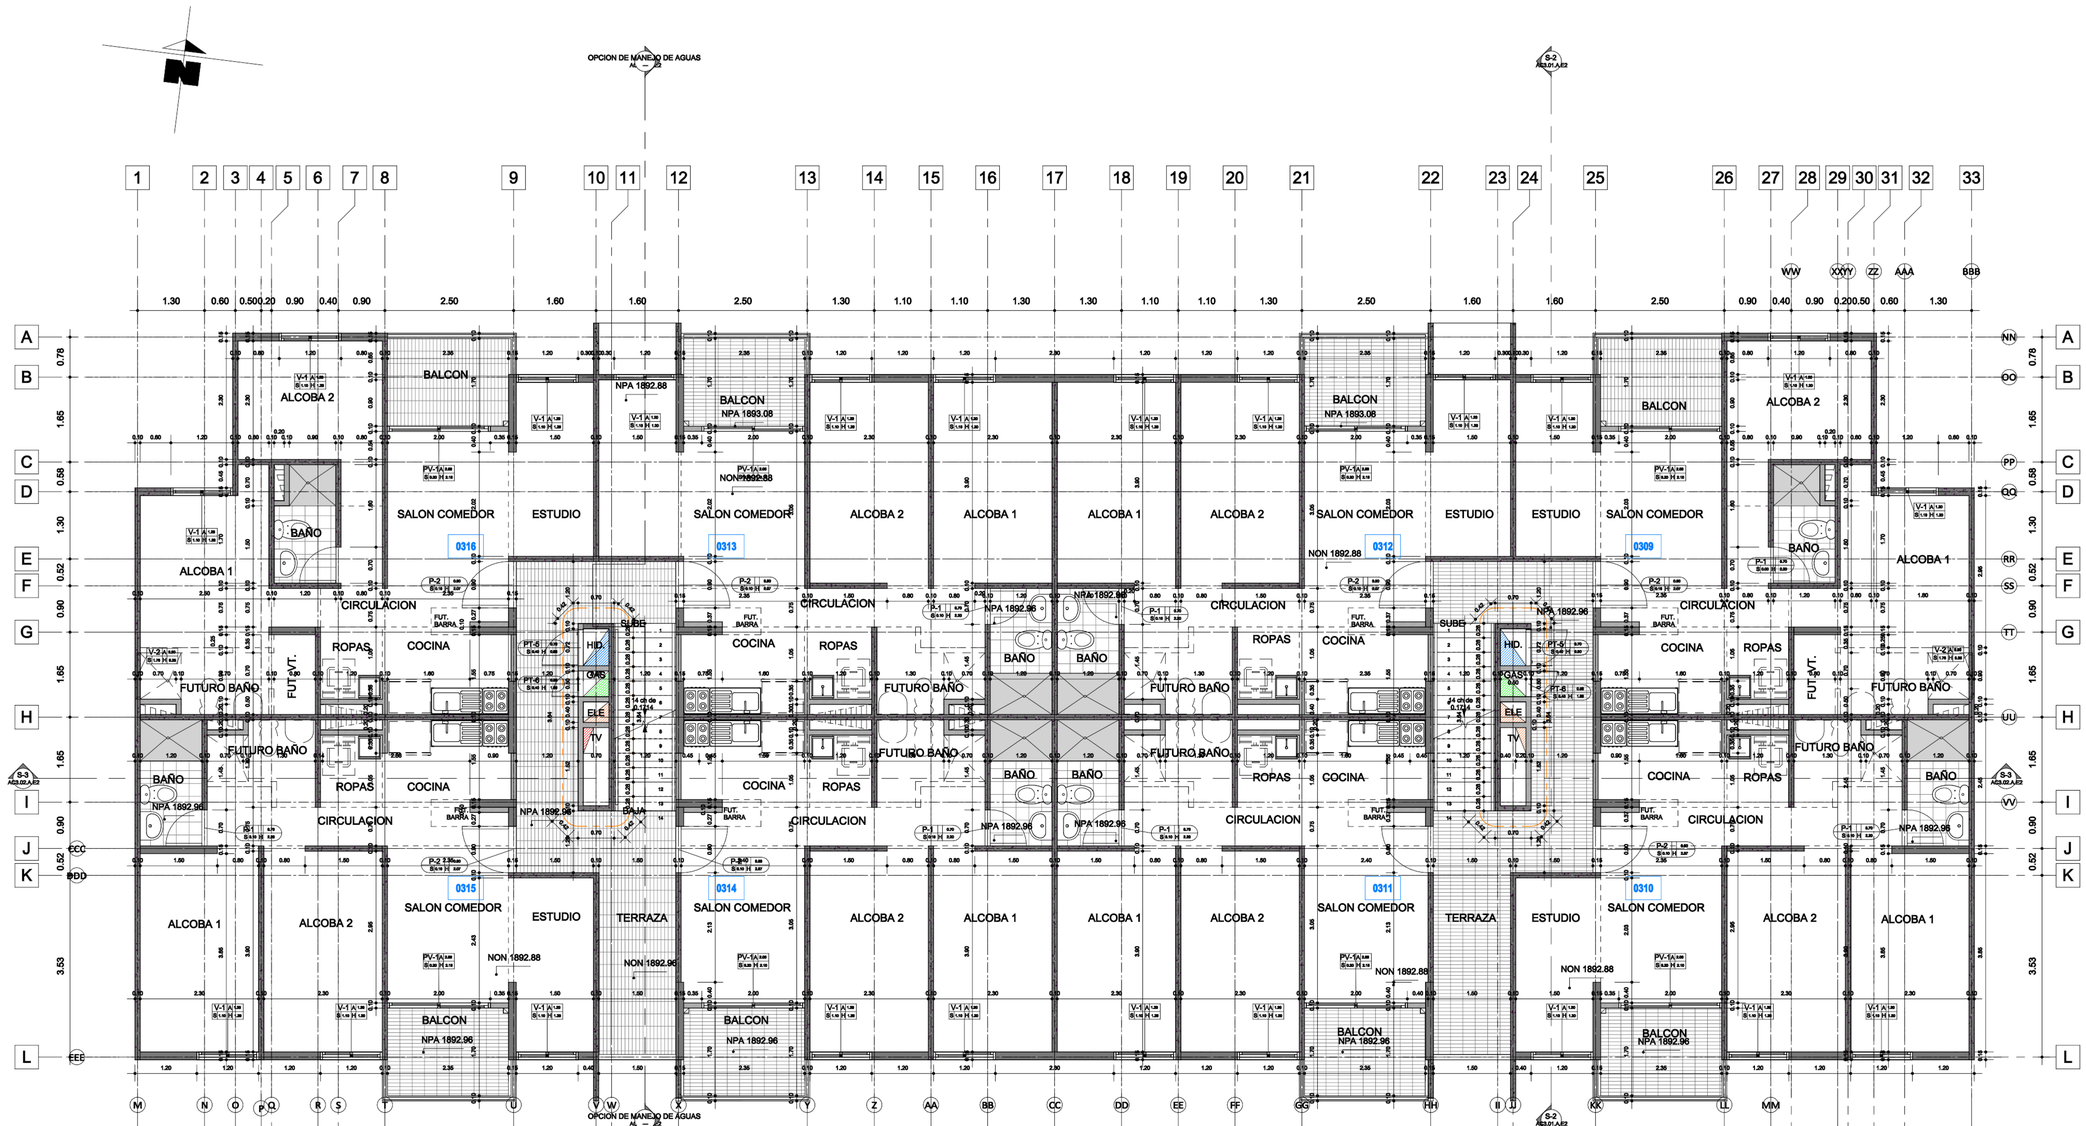

PLANTA PISO 3

1 : 50

AREA CONSTRUIDA PISO 3		
NIVEL	APTO.	AREA
P-3	0309	54.55
P-3	0310	56.74
P-3	0311	50.59
P-3	0312	56.21
P-3	0313	56.21
P-3	0314	50.59
P-3	0315	56.74
P-3	0316	54.55
P-3	CIRCULACION	22.82
P-3	CIRCULACION	22.81
TOTAL PISO: 10		481.61

DISTANCIA DE RECORRIDO K.3.6-1 NSR-10	
PISO 1	5.83
PISO 2	10.36
PISO 3	10.36
PISO 4	10.36
PISO 5	20.91
TOTAL	57.82

DISTANCIA DE RECORRIDO K.3.6-1 NSR-10	
PISO 1	10.36
PISO 99	10.36
PISO 98	21.01
TOTAL	41.73

CARGA DE OCUPACION K.3.3-1 NSR-10	
RESIDENCIAL	18
PISO 1	12.11
PISO 2	12.11
PISO 3	12.11
PISO 4	12.11
PISO 5	12.11
TOTAL	60.55

CARGA DE OCUPACION K.3.3-1 NSR-10	
PISO 99	12.11
PISO 98	12.11
TOTAL	24.22

NOTA: Se dispondrá de sistemas y equipos para la detección y extinción de incendios con base en los requisitos del título J de NSR-10

NOTA: Distancia máx recorrido sin rociadores 60 m.

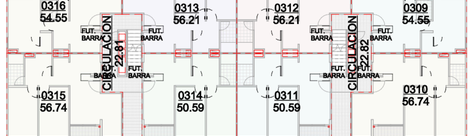

P-3

1 : 200

ARQUITECTO RESPONSABLE:

MATRÍCULA :

MURO S Y TECHOS
ARQUITECTOS INGENIEROS CONSTRUCTORES
Calle 18 Sur # 41 AA 140
Teléfono : 352 03 63
MEDELLIN

7/11/2023 4:24:57 PM

ARCHIVO:

FECHA: 2024 / 01 / 10

ESCALA: As Indicated

PROYECTO: DISEÑO MYT

DIBUJÓ: DISEÑO MYT

DESCRIPCION:

FECHA: N°

CONTIENE: PLANTA PISO 3

PROYECTO: VIVIENDAS VIS. TIPO A. TORRE DE 8 APTOS. POR PISO ETAPA 2

CÓDIGO : 3 / 13

AC1.03.A.E2

EL PROYECTO CONTIVÁ CON LOS SISTEMAS DE DETECCIÓN Y EXTINCIÓN DE INCENDIOS EN CUMPLIMIENTO DE LOS TÍTULOS J Y K DEL REGLAMENTO NSR-10.

SE PROHÍBE EL USO, LA REPRODUCCIÓN, LA MODIFICACIÓN, LA DISTRIBUCIÓN Y LA COMUNICACIÓN PÚBLICA DE ESTE PLANO O SUS PARTES SIN LA AUTORIZACIÓN EXPRESA, ESCRITA, FORMAL Y LEGAL DE MUROS Y TECHOS S.A., BAJO LA LEY 23 DE 1982, SOBRE DERECHOS DE AUTOR Y SU CONTENIDO ESTÁ PROTEGIDO POR LOS DERECHOS DE AUTOR.