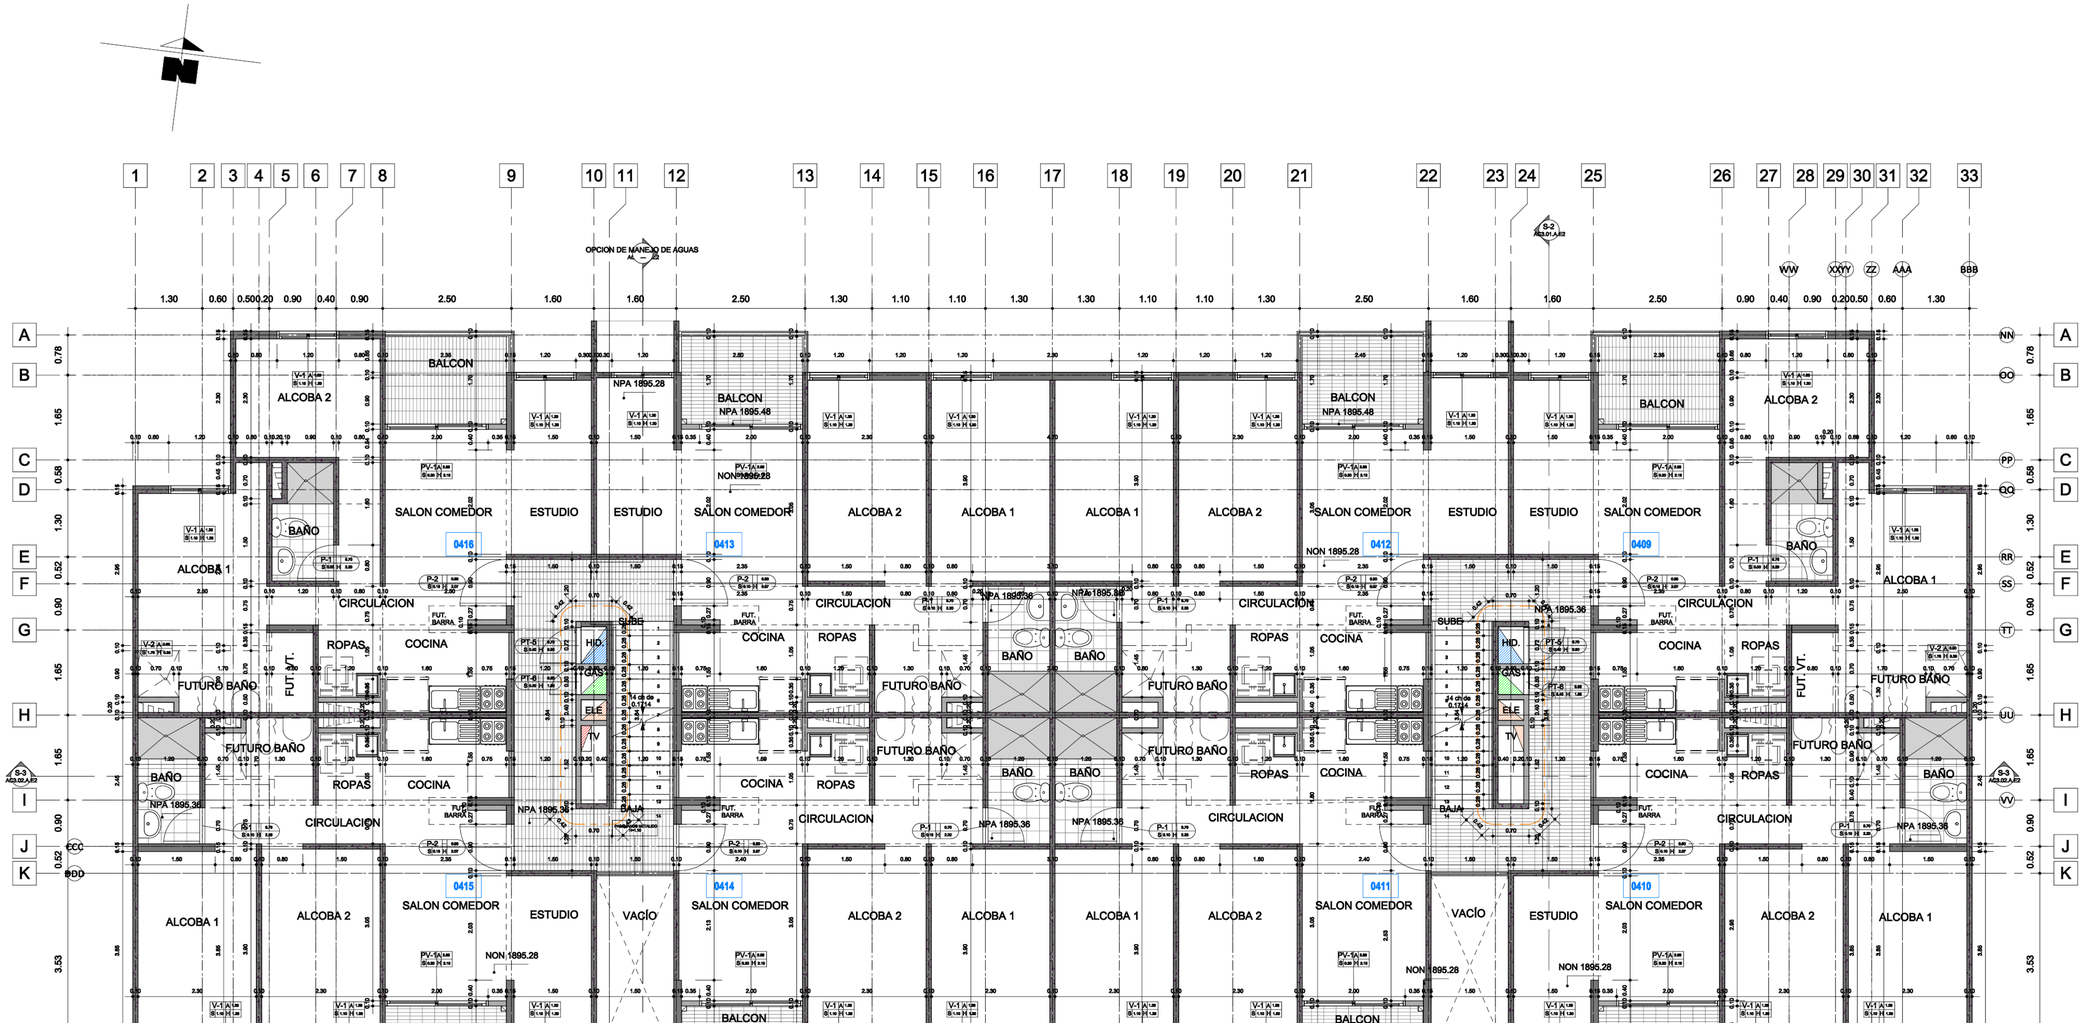

PLANTA PISO 4

1 : 50

AREA CONSTRUIDA PISO 4		
NIVEL	APTO.	AREA
P-4	0409	54.55
P-4	0410	56.74
P-4	0411	50.59
P-4	0412	56.21
P-4	0413	56.21
P-4	0414	50.59
P-4	0415	56.74
P-4	0416	54.55
P-4	CIRCULACION	17.53
P-4	CIRCULACION	17.53
TOTAL PISO: 10		471.24

DISTANCIA DE RECORRIDO K.3.6-1 NSR-10	
PISO 1	5.83
PISO 2	10.36
PISO 3	10.36
PISO 4	10.36
PISO 5	20.91
TOTAL	57.82

CARGA DE OCUPACION K.3.3-1 NSR-10	
RESIDENCIAL	18
PISO 1	12.11
PISO 2	12.11
PISO 3	12.11
PISO 4	12.11
PISO 5	12.11
TOTAL	60.55

DISTANCIA DE RECORRIDO K.3.6-1 NSR-10	
PISO 1	10.36
PISO 99	10.36
PISO 98	21.01
TOTAL	41.73

CARGA DE OCUPACION K.3.3-1 NSR-10	
PISO 99	12.11
PISO 98	12.11
TOTAL	24.22

NOTA: Se dispondrá de sistemas y equipos para la detección y extinción de incendios con base en los requisitos del título J de NSR-10

NOTA: Distancia máx recorrido sin rociadores 60 m.

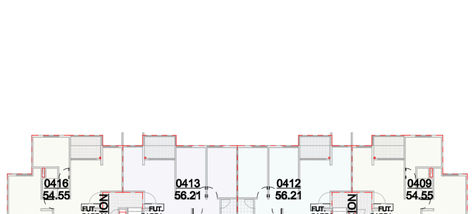

ARQUITECTO RESPONSABLE:

MATRÍCULA :

MUROS Y TECHOS
INGENIEROS ARQUITECTOS
Calle 18 Sur # 41 AA 140
Teléfono : 352 03 63
MEDELLIN

7/11/2023 4:25:55 PM

ARCHIVO:

FECHA: 2024 / 01 / 10

ESCALA: As indicated

PROYECTO: DISEÑO MYT

DIBUJO: DISEÑO MYT

FECHA | N° | DESCRIPCION

CONTIENE: PLANTA PISO 4

PROYECTO: VIVIENDAS VIS. TIPO A. TORRE DE 8 APTOS. POR PISO ETAPA 2

CÓDIGO : 4 / 13

AC1.04.A.E2

EL PROYECTO CONTARÁ CON LOS SISTEMAS DE DETECCIÓN Y EXTINCIÓN DE INCENDIOS EN CUMPLIMIENTO DE LOS TÍTULOS J Y K DEL REGLAMENTO NSR-10.

PLANO Y SU CONTENIDO SON PROPIEDAD INTELECTUAL DE MUROS Y TECHOS S.A., POSEEDOR DE ESTE PLANO O DERIVADO, COPIA O USA SIN AUTORIZACIÓN ESCRITA, FORMAL Y LEGAL DE MUROS Y TECHOS S.A., ESTARÁ VIOLANDO LAS DISPOSICIONES DE LA LEY 23 DE 1982, SOBRE DERECHOS DE AUTOR.

TORRE VIS-TIPO A ET PARA 2-12 EQUINA 8 - 08/06/2023 V1