



PLANTA PISO 98
1:50

AREA CONSTRUIDA PISO 98		
NIVEL	APTO.	AREA
P-98	9809	54.74
P-98	9810	56.74
P-98	9811	50.59
P-98	9812	50.59
P-98	9813	50.59
P-98	9814	50.59
P-98	9815	56.74
P-98	9816	54.74
P-98	CIRCULACION	29.87
P-98	CIRCULACION	29.87
TOTAL PISO: 10		485.05


DISTANCIA DE RECORRIDO K.3.6-1 NSR-10	
PISO 1	5.83
PISO 2	10.36
PISO 3	10.36
PISO 4	10.36
PISO 5	20.91
TOTAL	57.82

DISTANCIA DE RECORRIDO K.3.6-1 NSR-10	
PISO 1	10.36
PISO 99	10.36
PISO 98	21.01
TOTAL	41.73

CARGA DE OCUPACION K.3.3-1 NSR-10	
RESIDENCIAL	18
PISO 1	12.11
PISO 2	12.11
PISO 3	12.11
PISO 4	12.11
PISO 5	12.11
TOTAL	60.55

CARGA DE OCUPACION K.3.3-1 NSR-10	
PISO 99	12.11
PISO 98	12.11
TOTAL	24.22

NOTA: Se dispondrá de sistemas y equipos para la detección y extinción de incendios con base en los requisitos del título J de NSR-10
NOTA: Distancia méx recorrido sin rieladores 60 m.

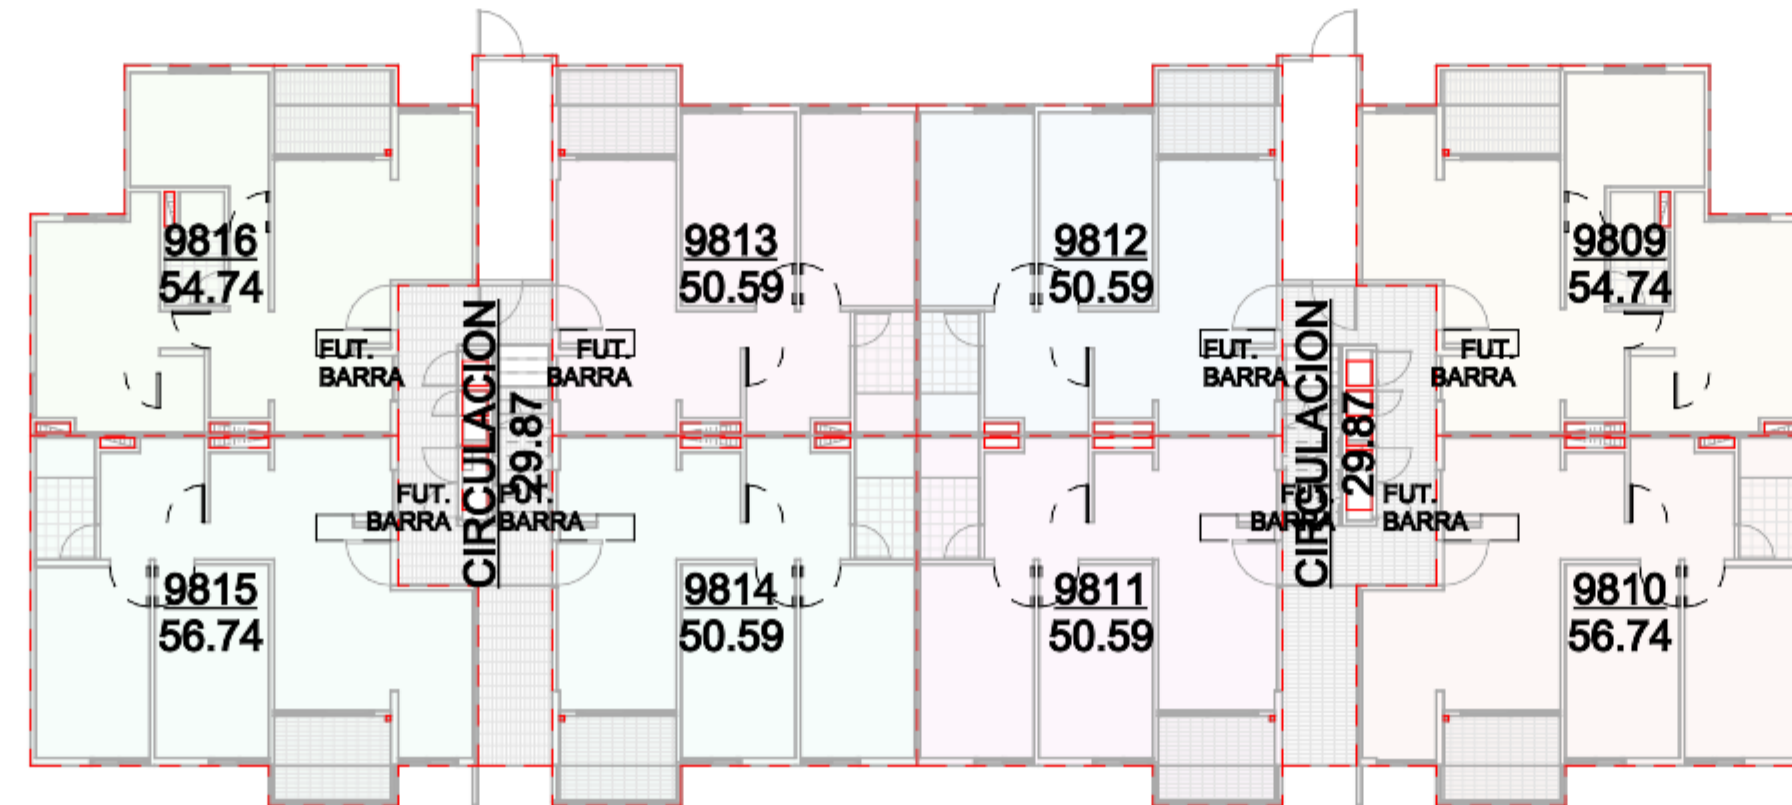

ARQUITECTO RESPONSABLE:

MATRÍCULA:

CONTIENE:

PROYECTO:
VIVIENDAS VIS. TIPO A.
TORRE DE 8 APTOS.
POR PISO ETAPA 2

CÓDIGO:

7
13

AC1.07.A.E2

RESERVA

PROY.

19

PLANTA PISO 98

ARCHIVO:

FECHA:

ESCALA:

PROYECTO:

DISEÑO MYT

DIBUJO:

7/11/2025 4:25:30 PM

MEDELLIN

Teléfono: 322 83 83

Correo: 19 Sur #41 AA 148

www.murosyttechos.com

Muros y Techos