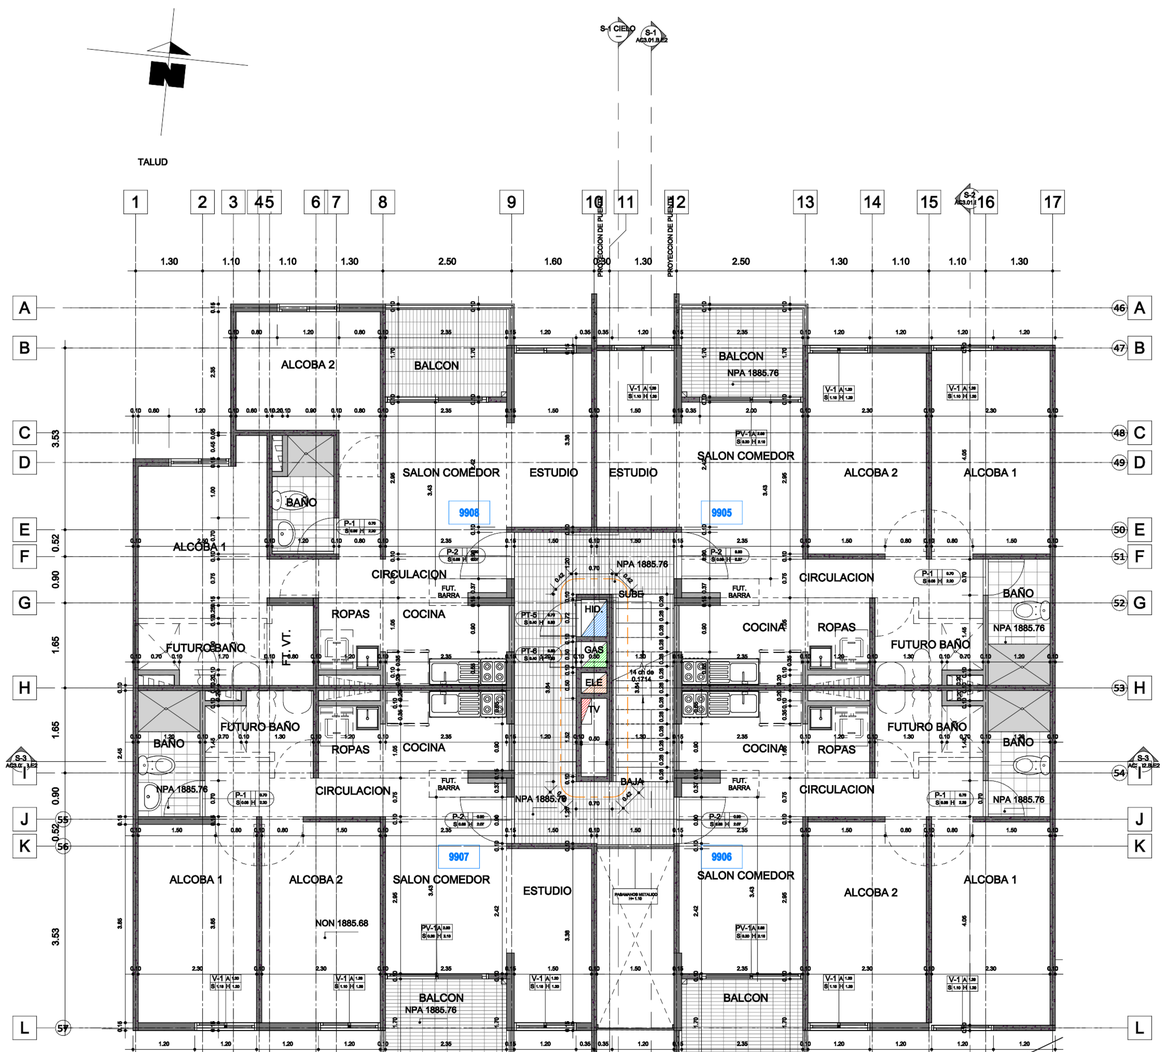

PLANTA PISO 99

1 : 50

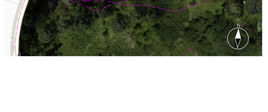

AREA CONSTRUIDA PISO 99		
NIVEL	APTO	AREA m²
P-99	9905	56.55
P-99	9906	50.92
P-99	9907	56.74
P-99	9908	54.55
P-99	CIRCULACION	17.53
TOTAL PISO: 5		236.29

DISTANCIA DE RECORRIDO K.3.6-1 NSR-10	
PISO 1	5.83
PISO 2	10.36
PISO 3	10.36
PISO 4	10.36
PISO 5	20.91
TOTAL	57.82

DISTANCIA DE RECORRIDO K.3.6-1 NSR-10	
PISO 1	10.36
PISO 99	10.36
PISO 98	10.36
PISO 97	21.01
TOTAL	52.09

CARGA DE OCUPACION K.3.3-1 NSR-10	
RESIDENCIAL	18
PISO 1	12.15
PISO 2	12.15
PISO 3	12.15
PISO 4	12.15
PISO 5	12.15
TOTAL	60.75

CARGA DE OCUPACION K.3.3-1 NSR-10	
PISO 99	12.15
PISO 98	12.15
PISO 97	12.15
TOTAL	36.45

NOTA: Se dispondrá de sistemas y equipos para la detección y extinción de incendios con base en los requisitos del título J de NSR-10

NOTA: Distancia máx recorrido sin rociadores 60 m.

ARQUITECTO RESPONSABLE:

MATRÍCULA :

MURO S Y TECHOS
ARQUITECTOS INGENIEROS CONSTRUCTORES
Calle 18 Sur # 41 A-1 /49
Teléfono : 352 03 63
MEDELLIN

7/11/2023 4:26:17 PM

ARCHIVO:

FECHA: 2022 08 / 12

ESCALA: As indicated

PROYECTO: DISEÑO MYT

DIBUJÓ: DISEÑO MYT

DESCRIPCION:

FECHA: N°

CONTIENE: PLANTA PISO 99

PROYECTO: VIVIENDAS VIS. TIPO B. TORRE DE 4 APTOS. POR PISO

CÓDIGO : 6 / 14

AC1.06.B.E2

EL PROYECTO CONTIVÁ CON LOS SISTEMAS DE DETECCIÓN Y EXTINCIÓN DE INCENDIOS EN CUMPLIMIENTO DE LOS TÍTULAS J Y K DEL REGLAMENTO NSR-10.

EL PLANO Y EL CONTENIDO DE ESTE DOCUMENTO, ES PROPIEDAD DE MURO S Y TECHOS S.A., ESTÁ PROTEGIDO POR LA LEY DE DERECHOS DE AUTOR, COPIA O USO SIN AUTORIZACIÓN ESCRITA, ORAL Y LEGAL DE MURO S Y TECHOS S.A., ESTÁ PROHIBIDO, SOLAMENTE EL PROPIETARIO DE ESTE PLANO O SUS TITULARES, TIENEN LA AUTORIZACIÓN PARA LA REPRODUCCIÓN, DISTRIBUCIÓN, PUBLICACIÓN, EXHIBICIÓN, ALQUILER O PRÉSTAMO DE ESTE PLANO. LAS DIMENSIONES DEL PLANO SON EN METROS (M) Y LAS ESCALAS SON INDICADAS. LAS DIMENSIONES DEL PLANO PREVALECEN SOBRE LA ESCALA. LOS DETALLES ESTÁN DIBUJADOS A ESCALA 1:10 Y 1:20 SOLAMENTE. LAS DIMENSIONES DEBEN SER VERIFICADAS EN LA OBR