


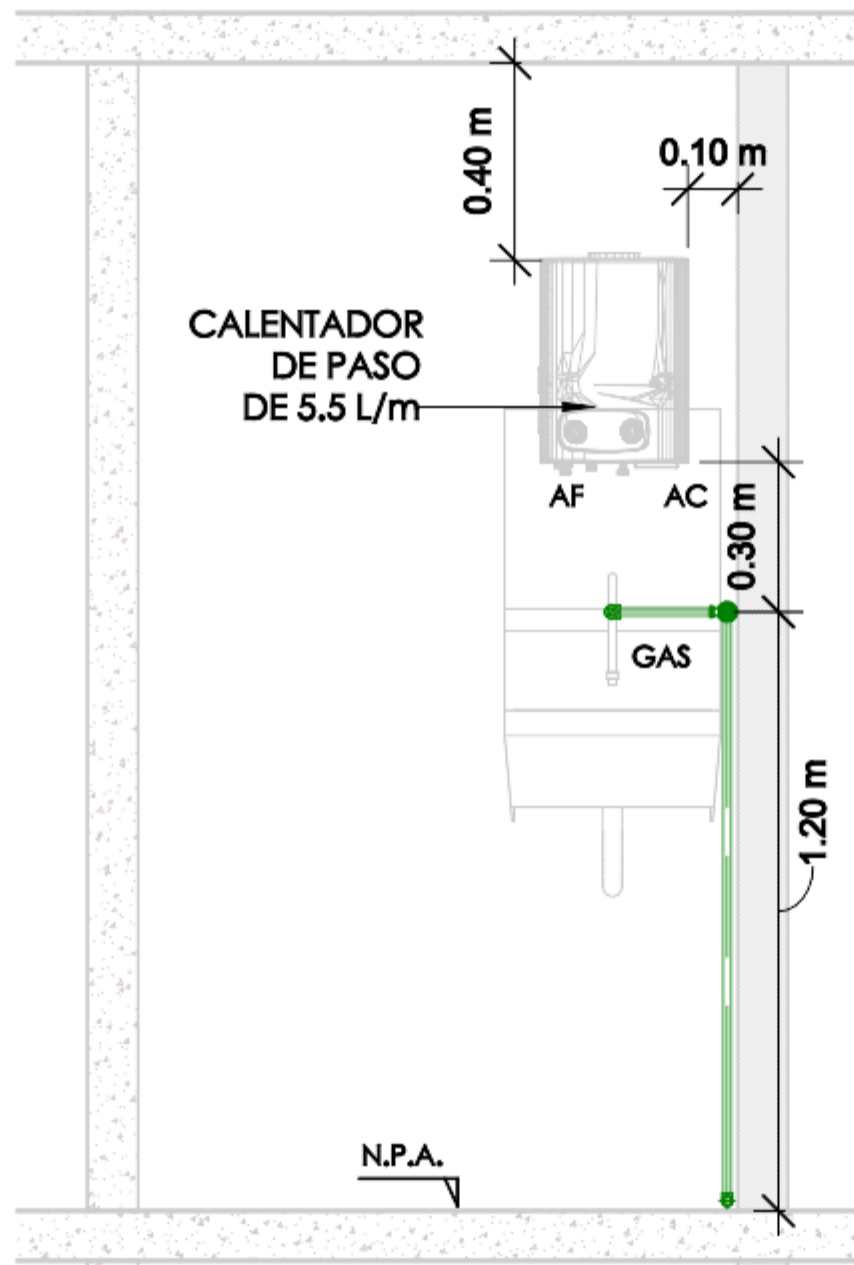


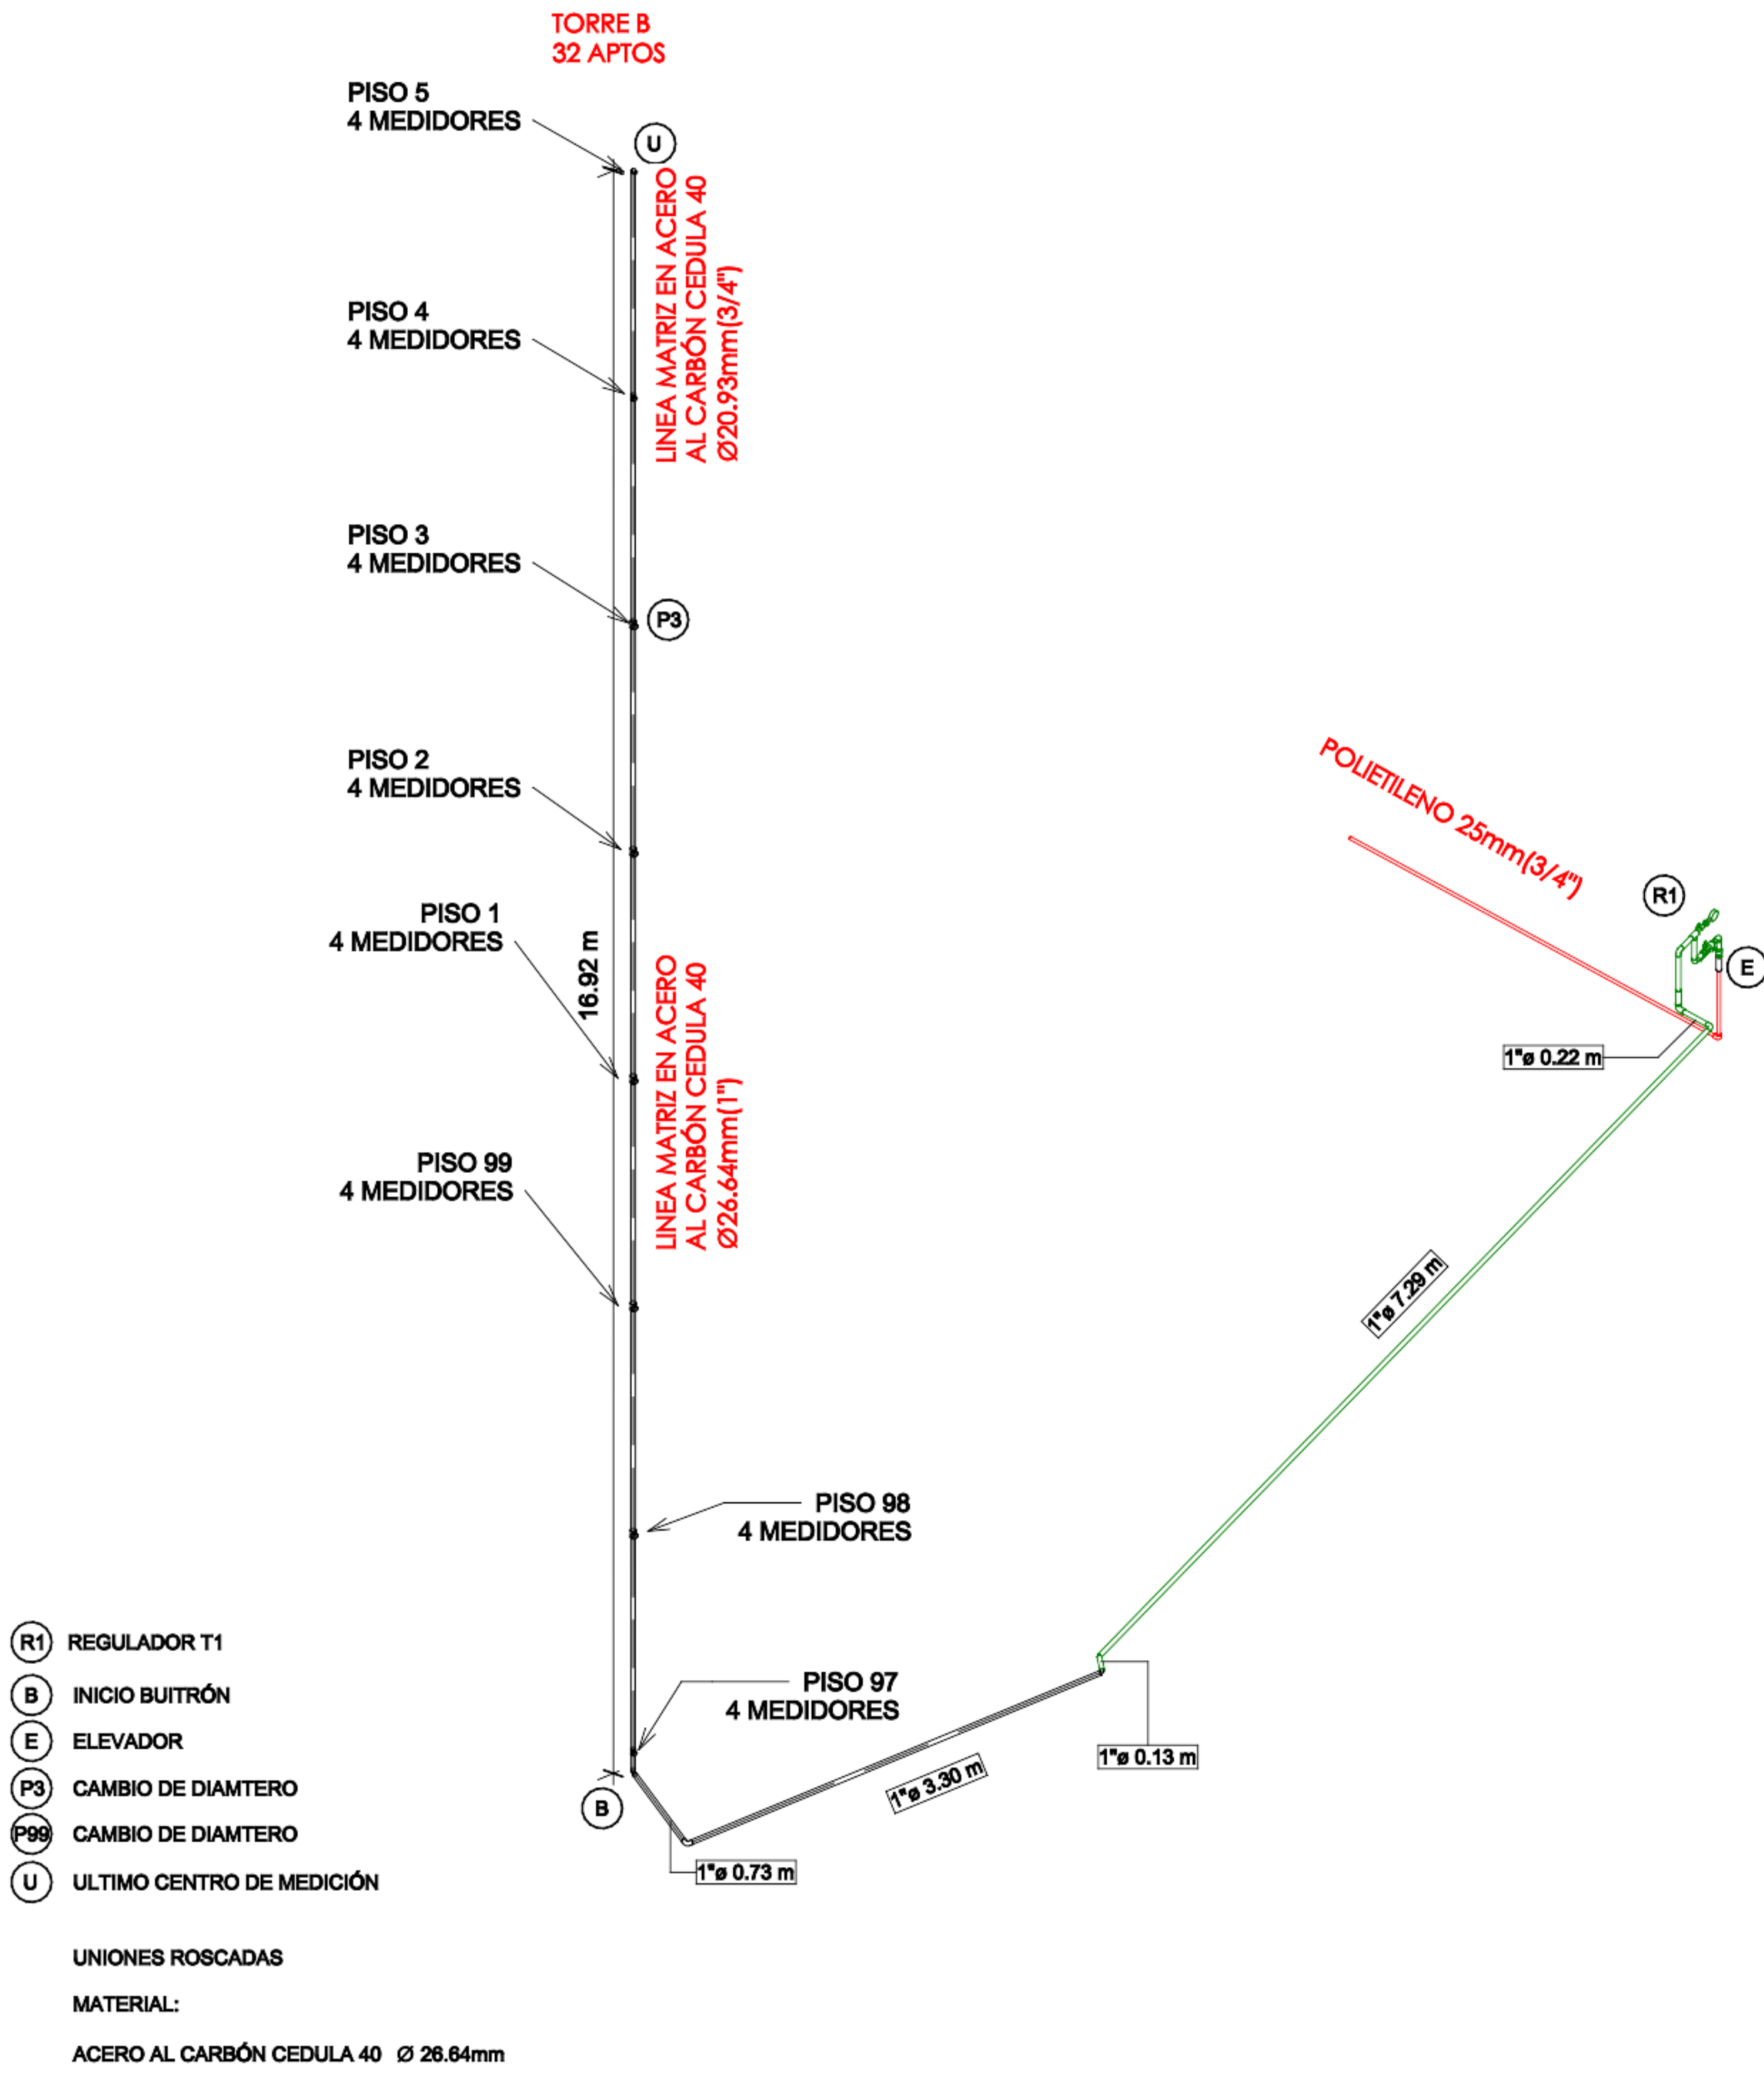



Detalle N°: 5 / Escala: 1 : 20
DETALLE INSTALACION CALENTADOR DE PASO

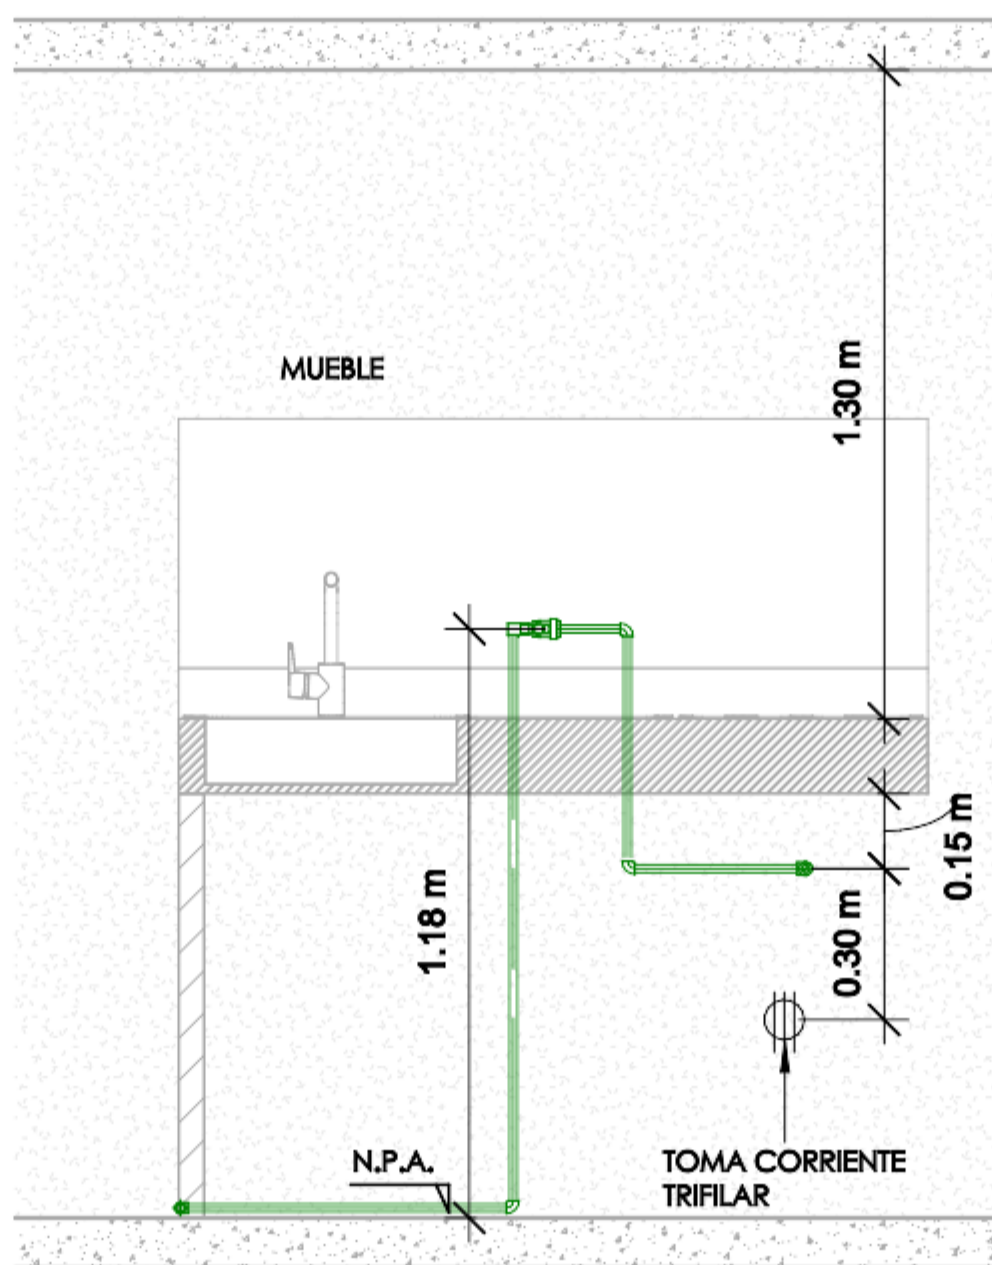

Detalle N°: 4 / Escala: 1 : 20
DETALLE INSTALACION COCINA

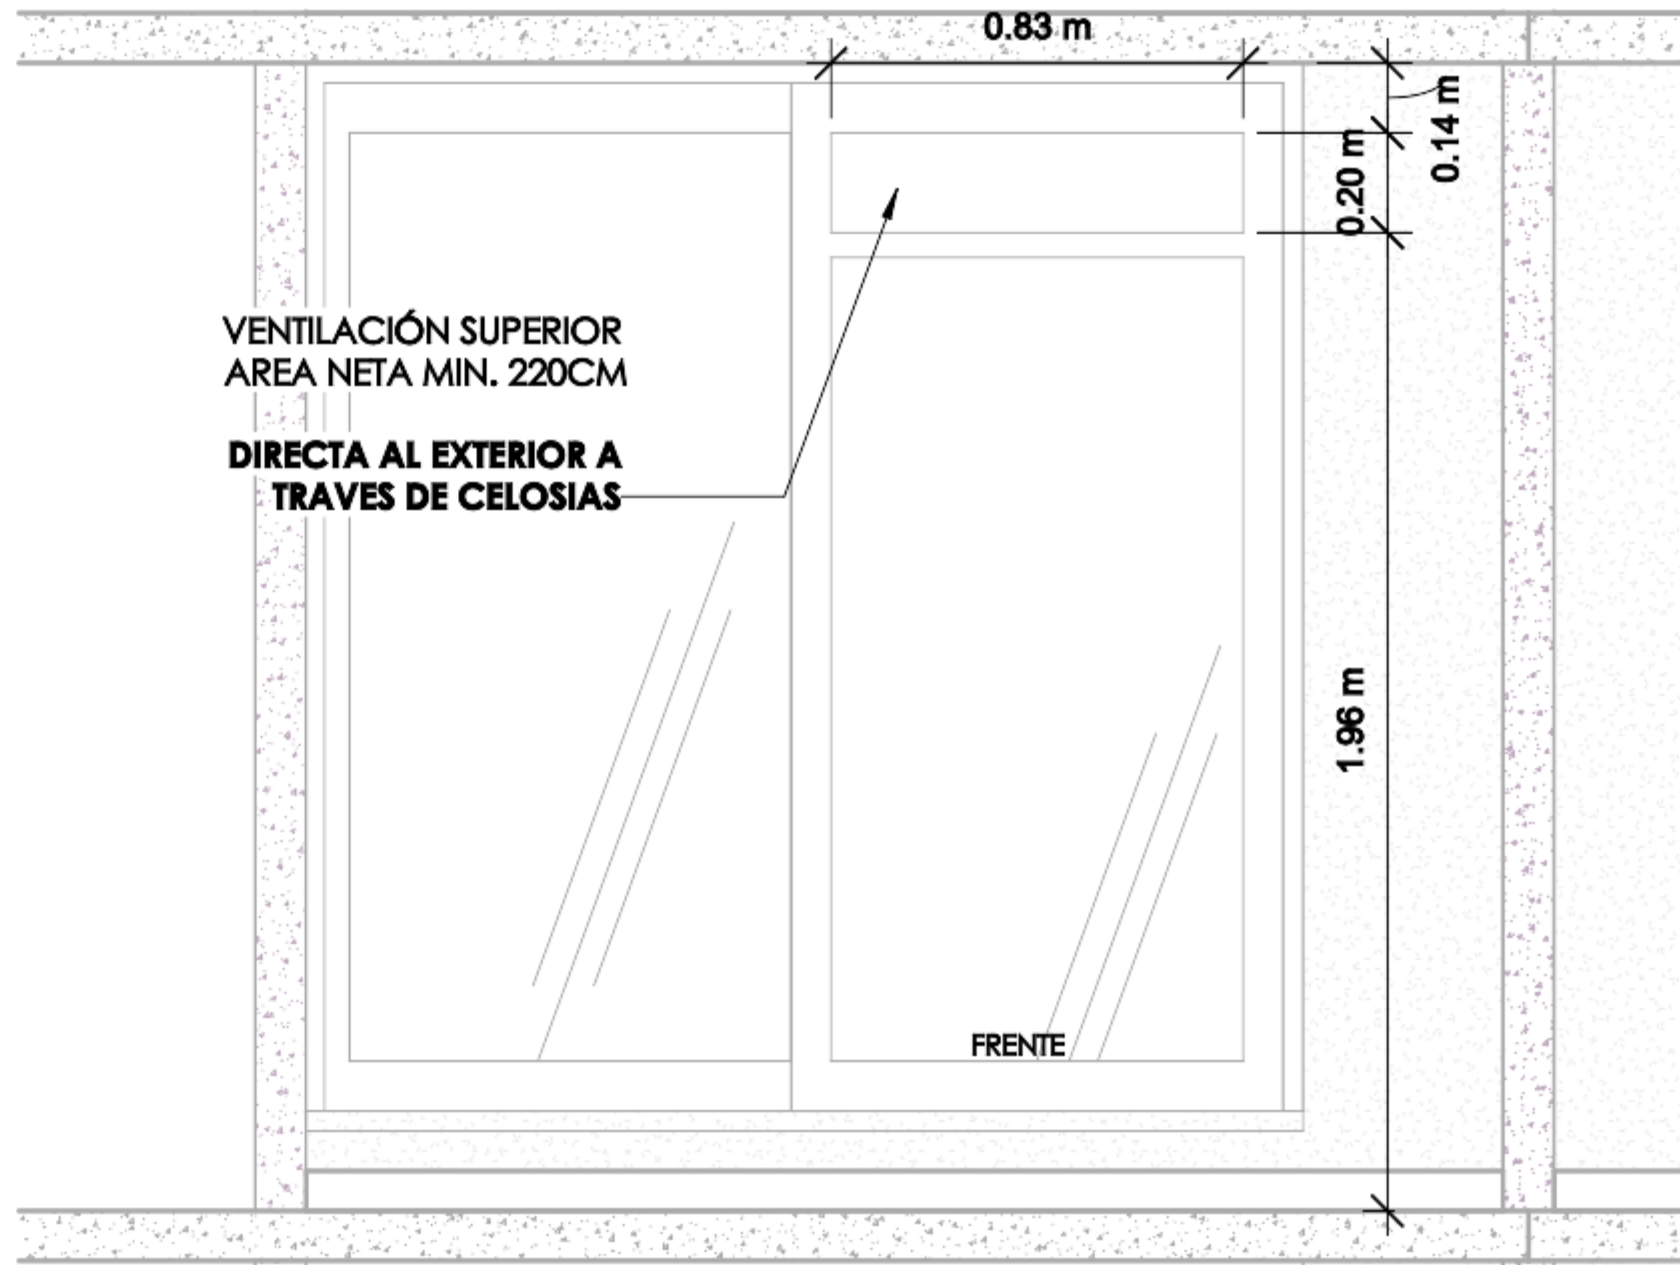

Detalle N°: 3 / Escala: 1 : 20
DETALLE DE VENTILACION SUPERIOR

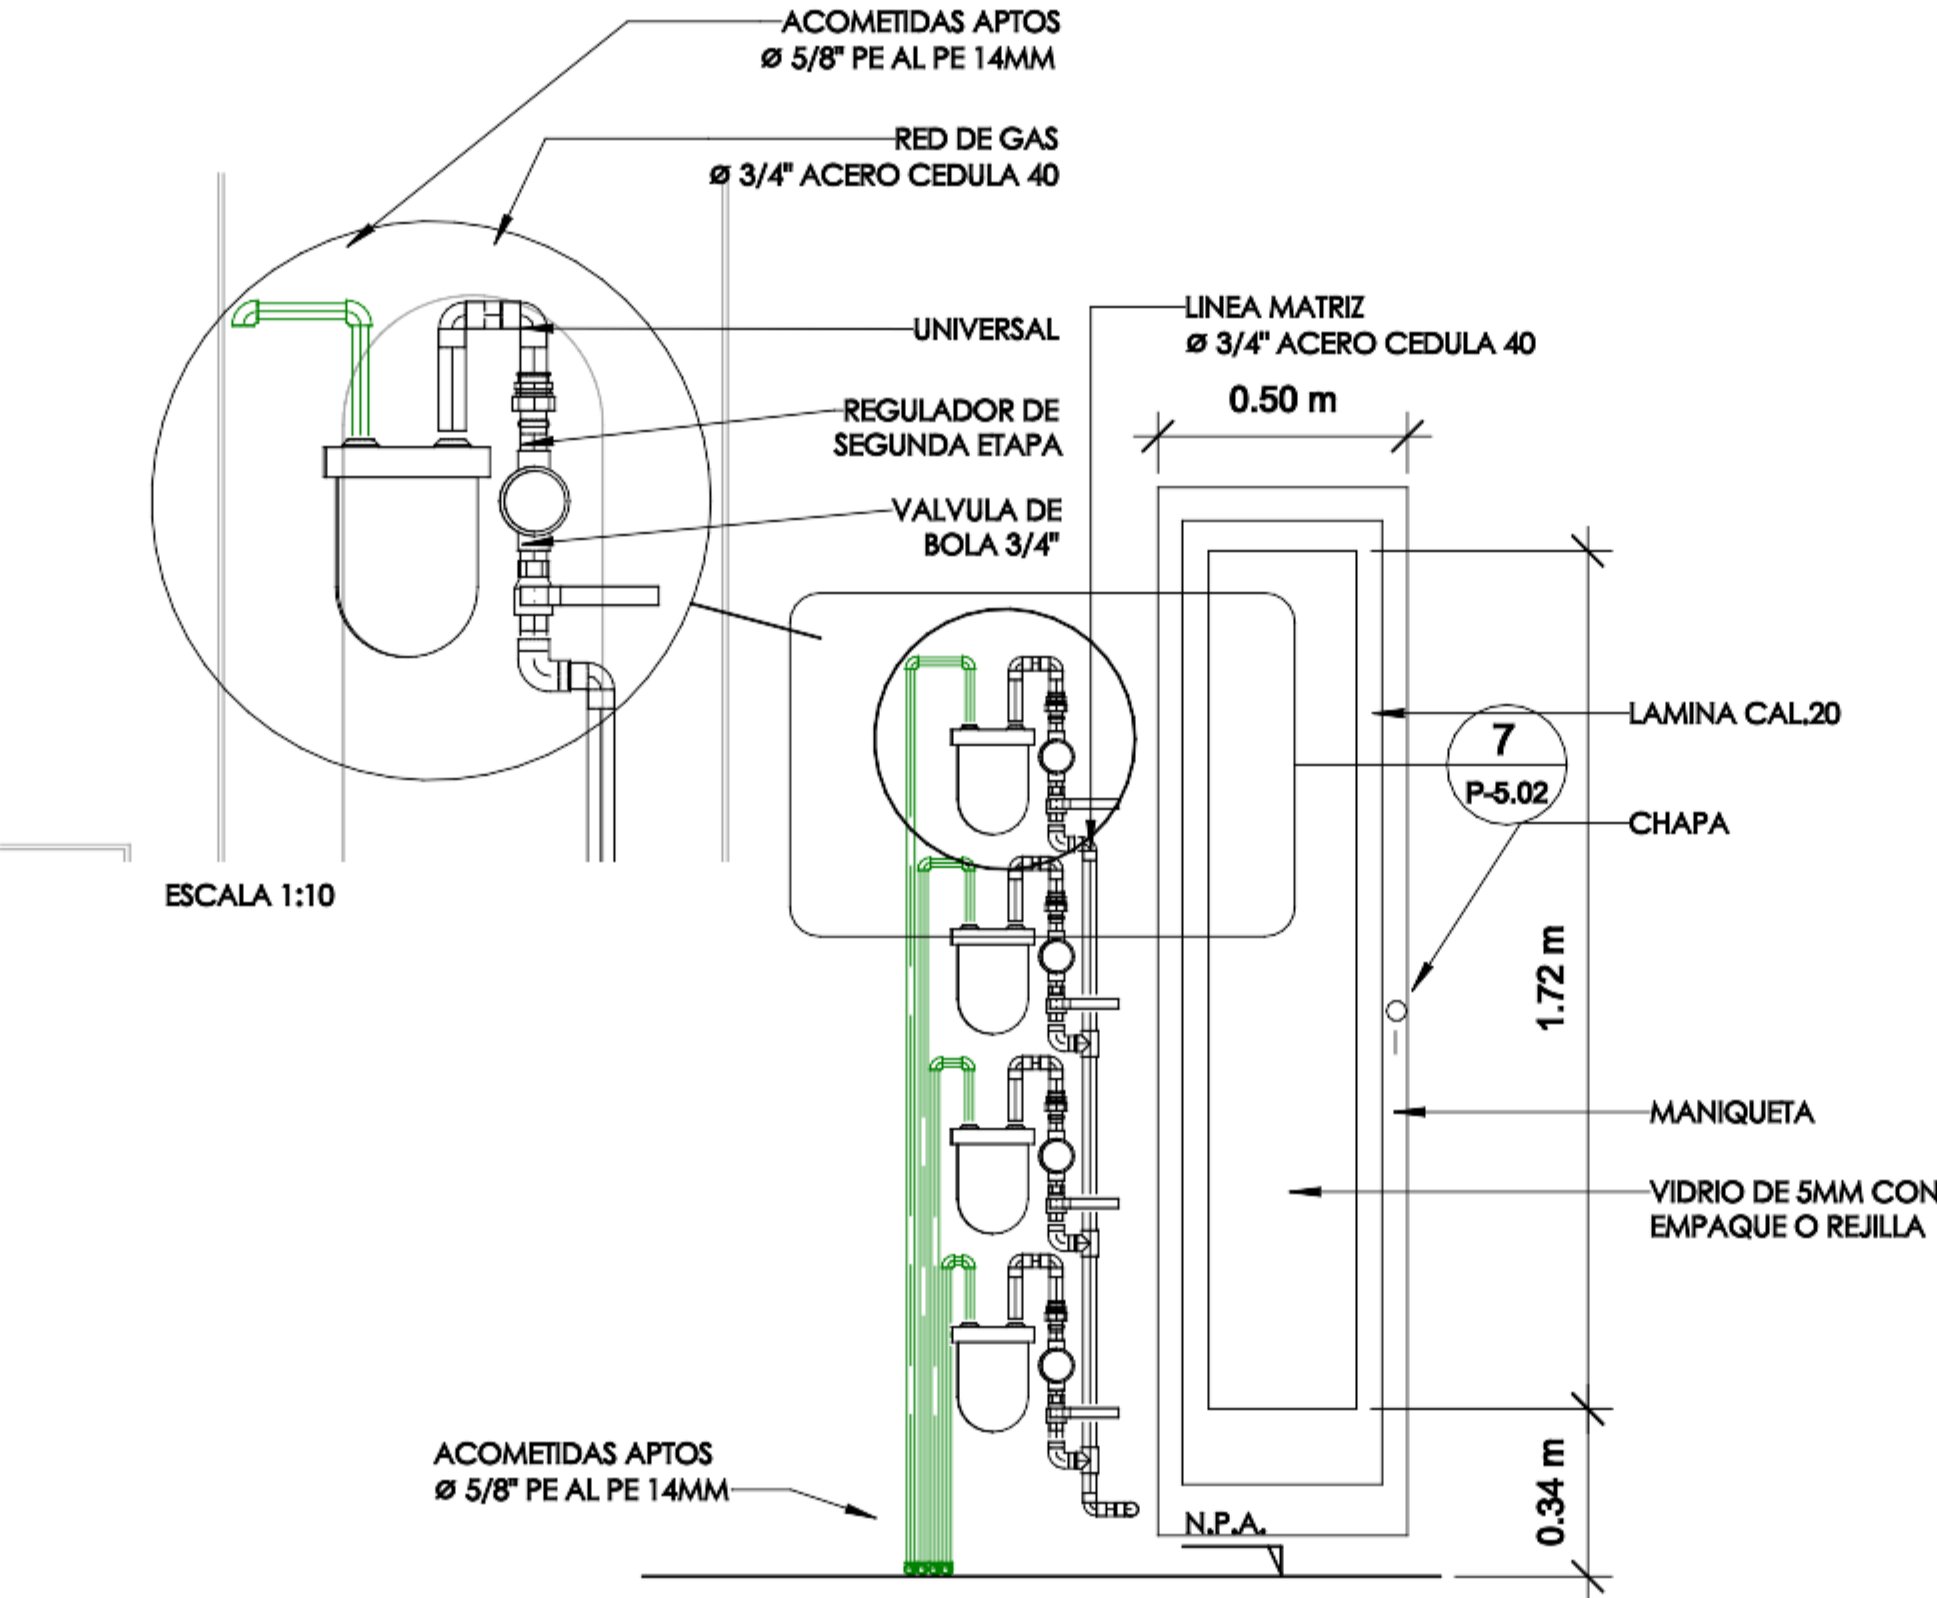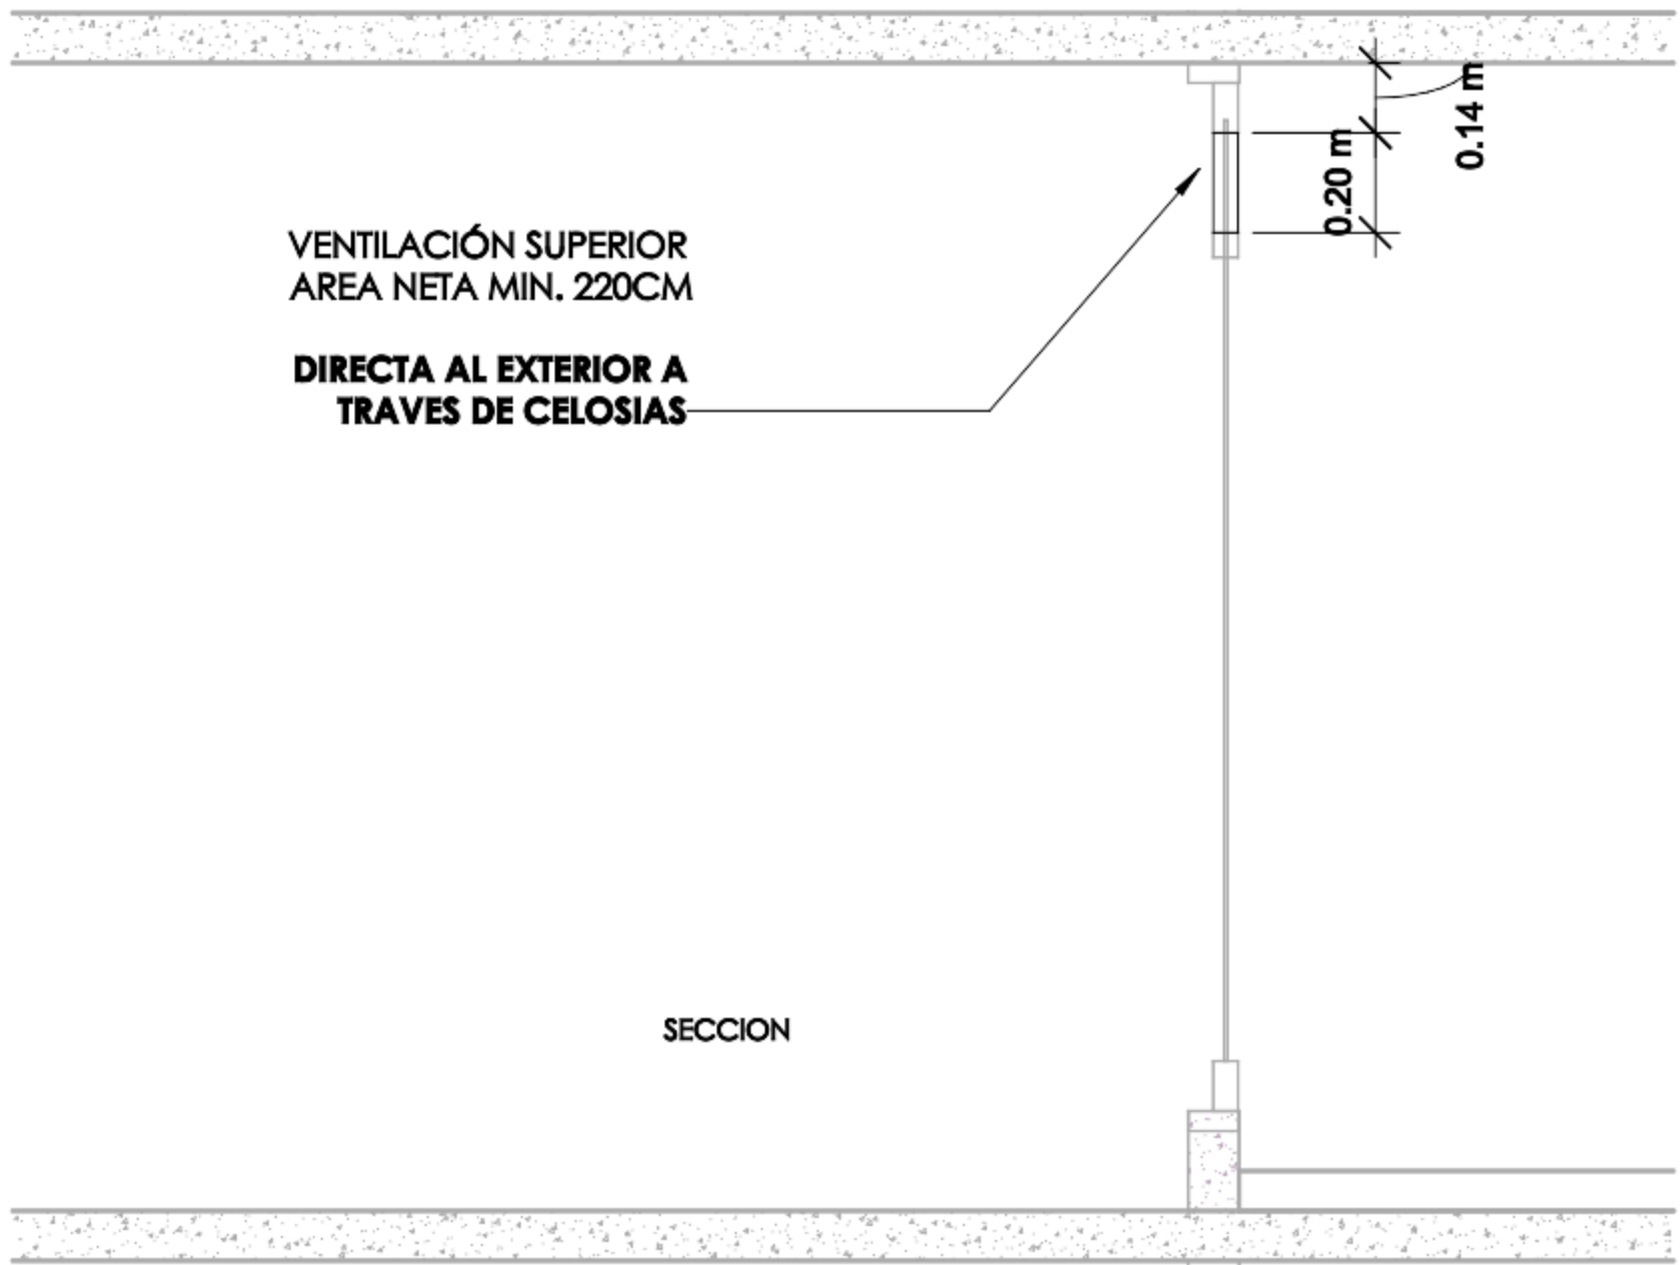

Detalle N°: 2 / Escala: 1 : 20
DETALLE CENTRO DE MEDICION Y REGULADOR
DE 2 ETAPA

TABLA DE LONGITUD DE TUBERIAS		
Familia y tipo	Diametros	Longitud
Tipos de tubería: AC-SCH 40	3/4"ø	28.12 m
Tipos de tubería: AC-SCH 40	Ø1"	7.06 m
Tipos de tubería: AC-SCH 40	Ø3/4"	2.22 m
Tipos de tubería: Pe al Pe 14mm	5/8"ø	605.00 m
Tipos de tubería: Polietileno	3/4"ø	3.84 m
		646.24 m

UNIONES DE TUBERIA		
Familia y tipo	Tamaño	Recuento
CODO 90° ASTM A106: SALIDA	5/8"ø-5/8"ø	64
CODO ACERO: Standard	3/4"ø-3/4"ø	90
CODO ACERO: Standard	5/8"ø-5/8"ø	32
Codo: Codo	5/8"ø-5/8"ø	464
Codo: Polietileno	3/4"ø-3/4"ø	1
Tee ACERO: Tee	3/4"ø-3/4"ø-3/4"ø	26
TEE PE-AL-PE: Tee	5/8"ø-5/8"ø-5/8"ø	32
		709

ESPACIO PARA SELLOS



VILLA GABRIELA TIPO C ETAPA 2				ARQUITECTO:	
XXXX					
CONTIENE:				DETALLES- ESQUEMAS- NOTAS	
				PROPIETARIO:	
				ESCALA:	
				INDICADAS	
				DIMENSIONES:	
				METROS	
0	ENE/2024	EMISIÓN INICIAL	DPTO. DISEÑO	FIRMA:	
REV	FECHA	MODIFICACIONES	APROBÓ	DE:	