

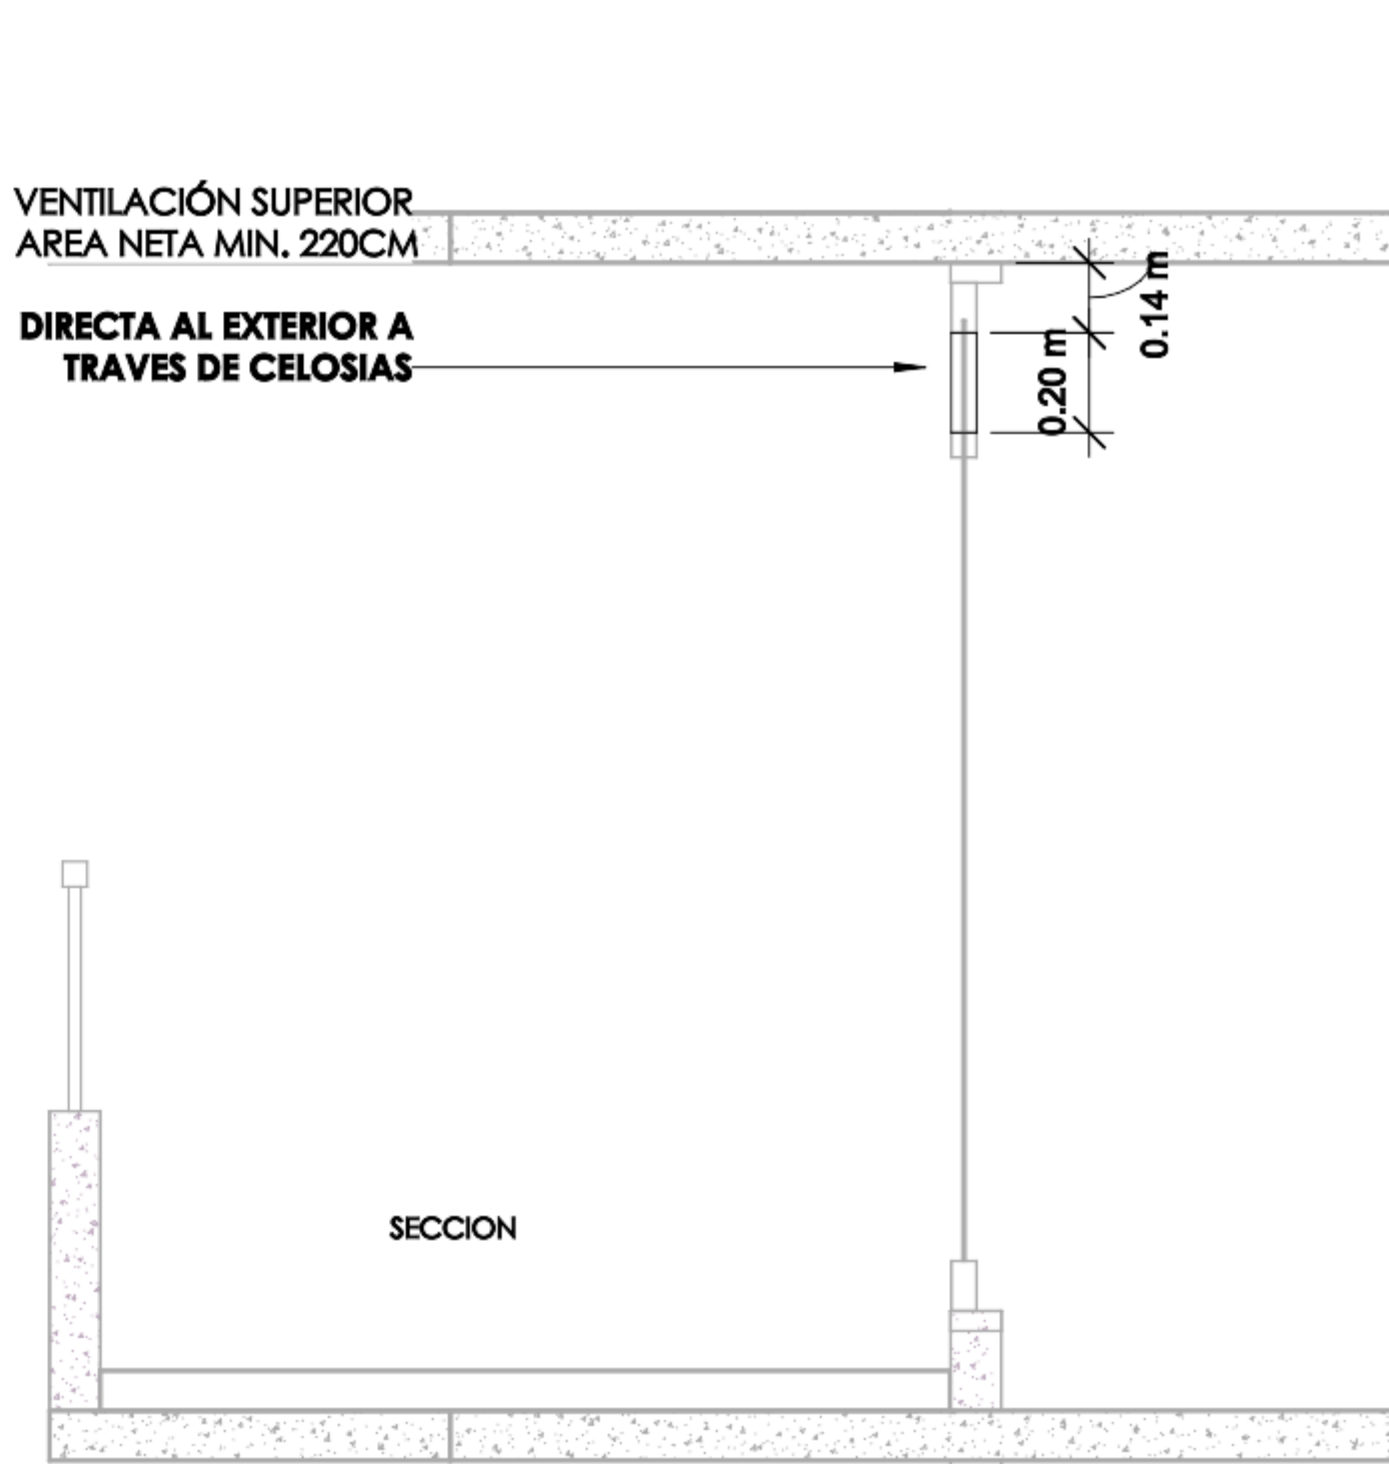
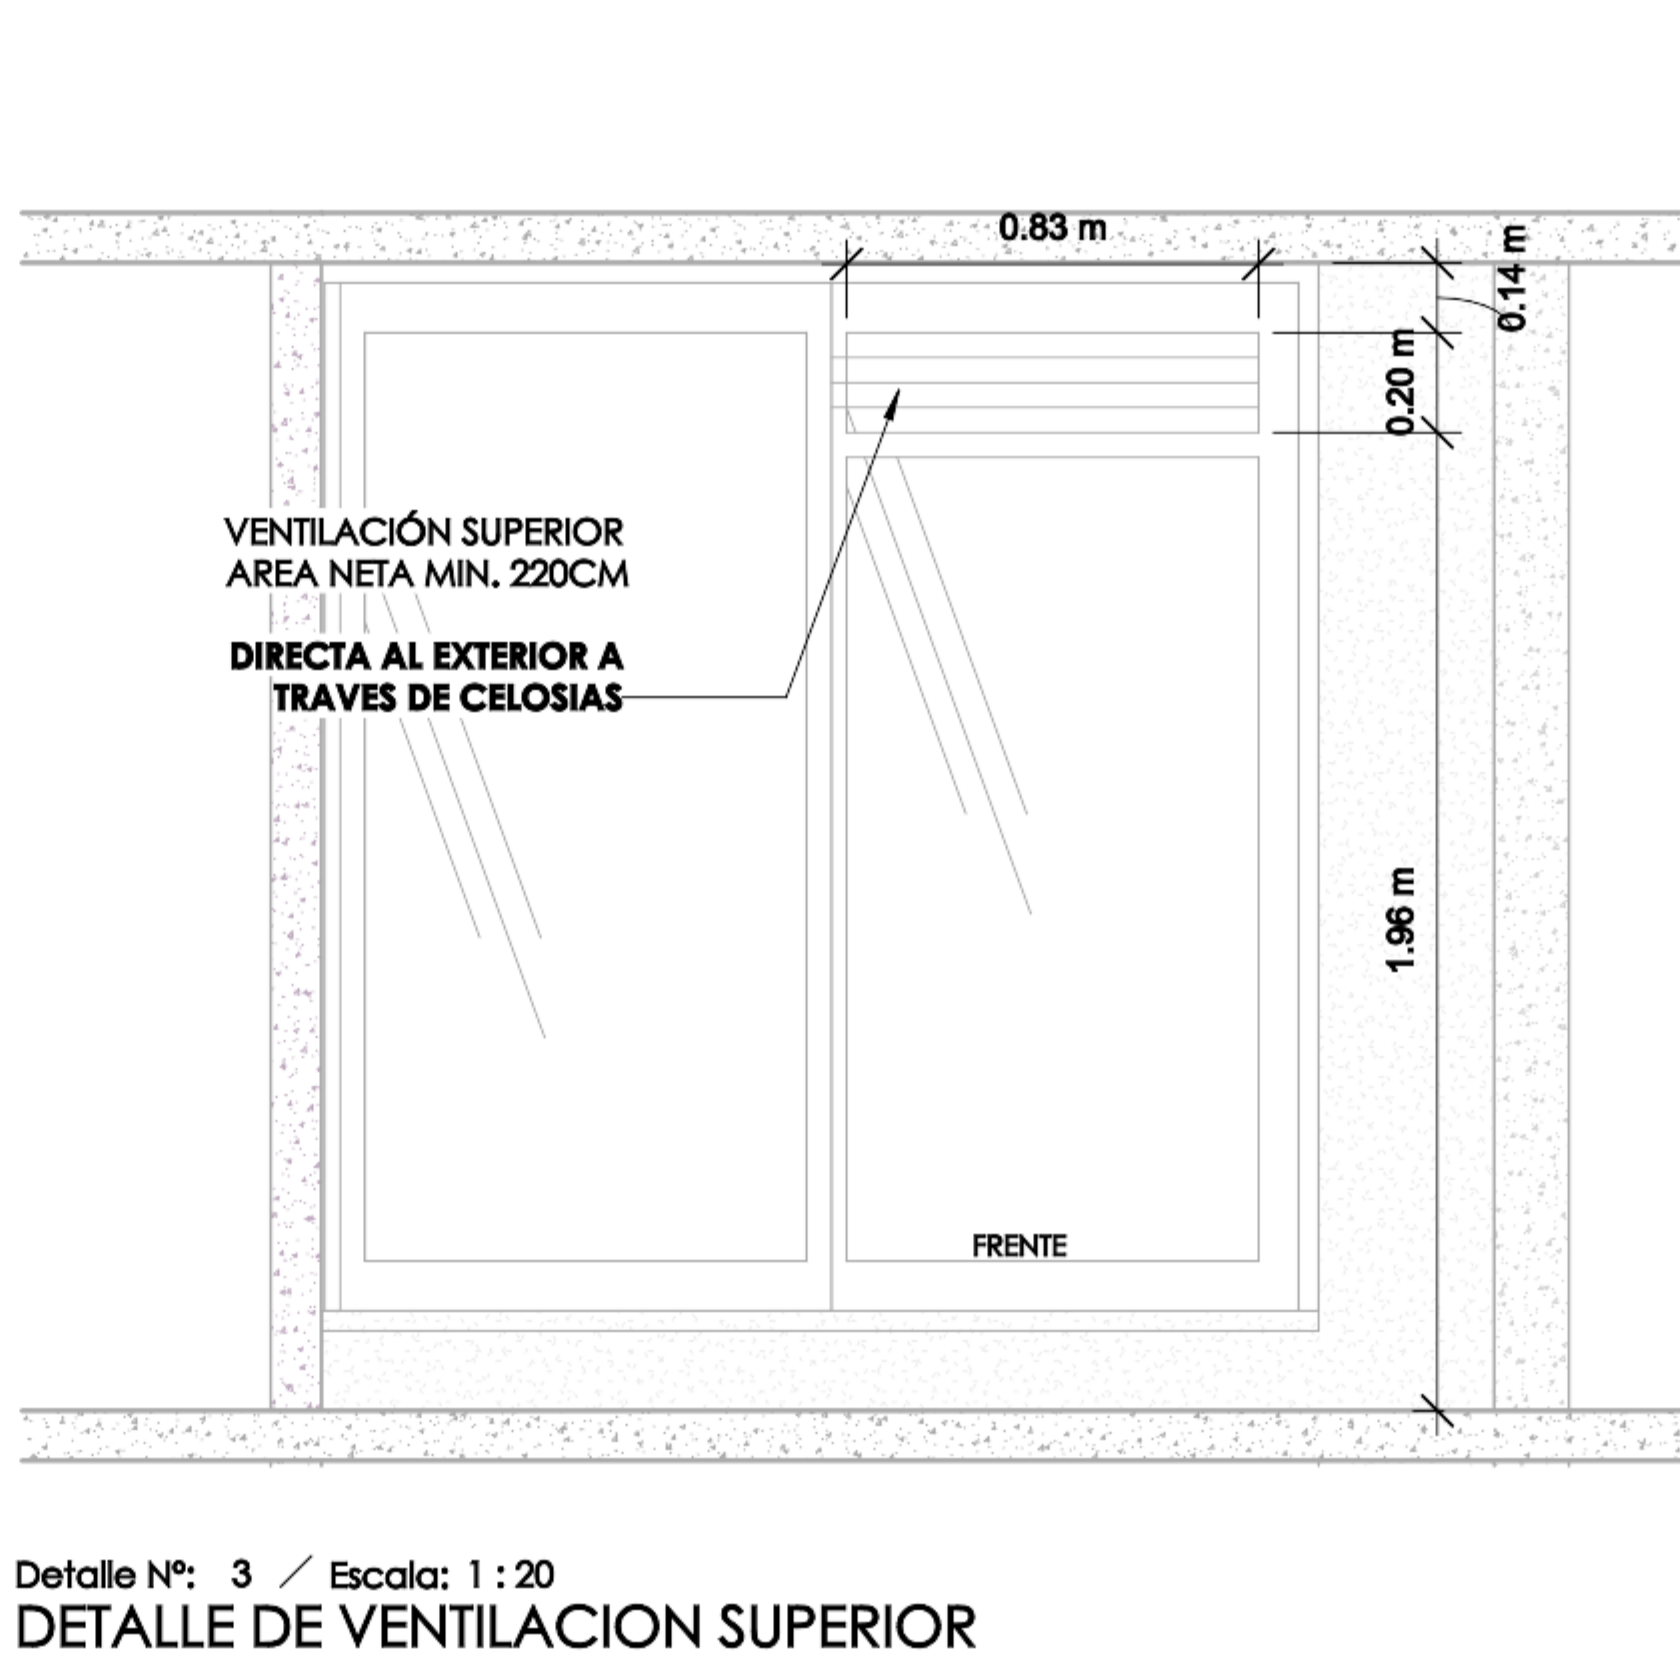
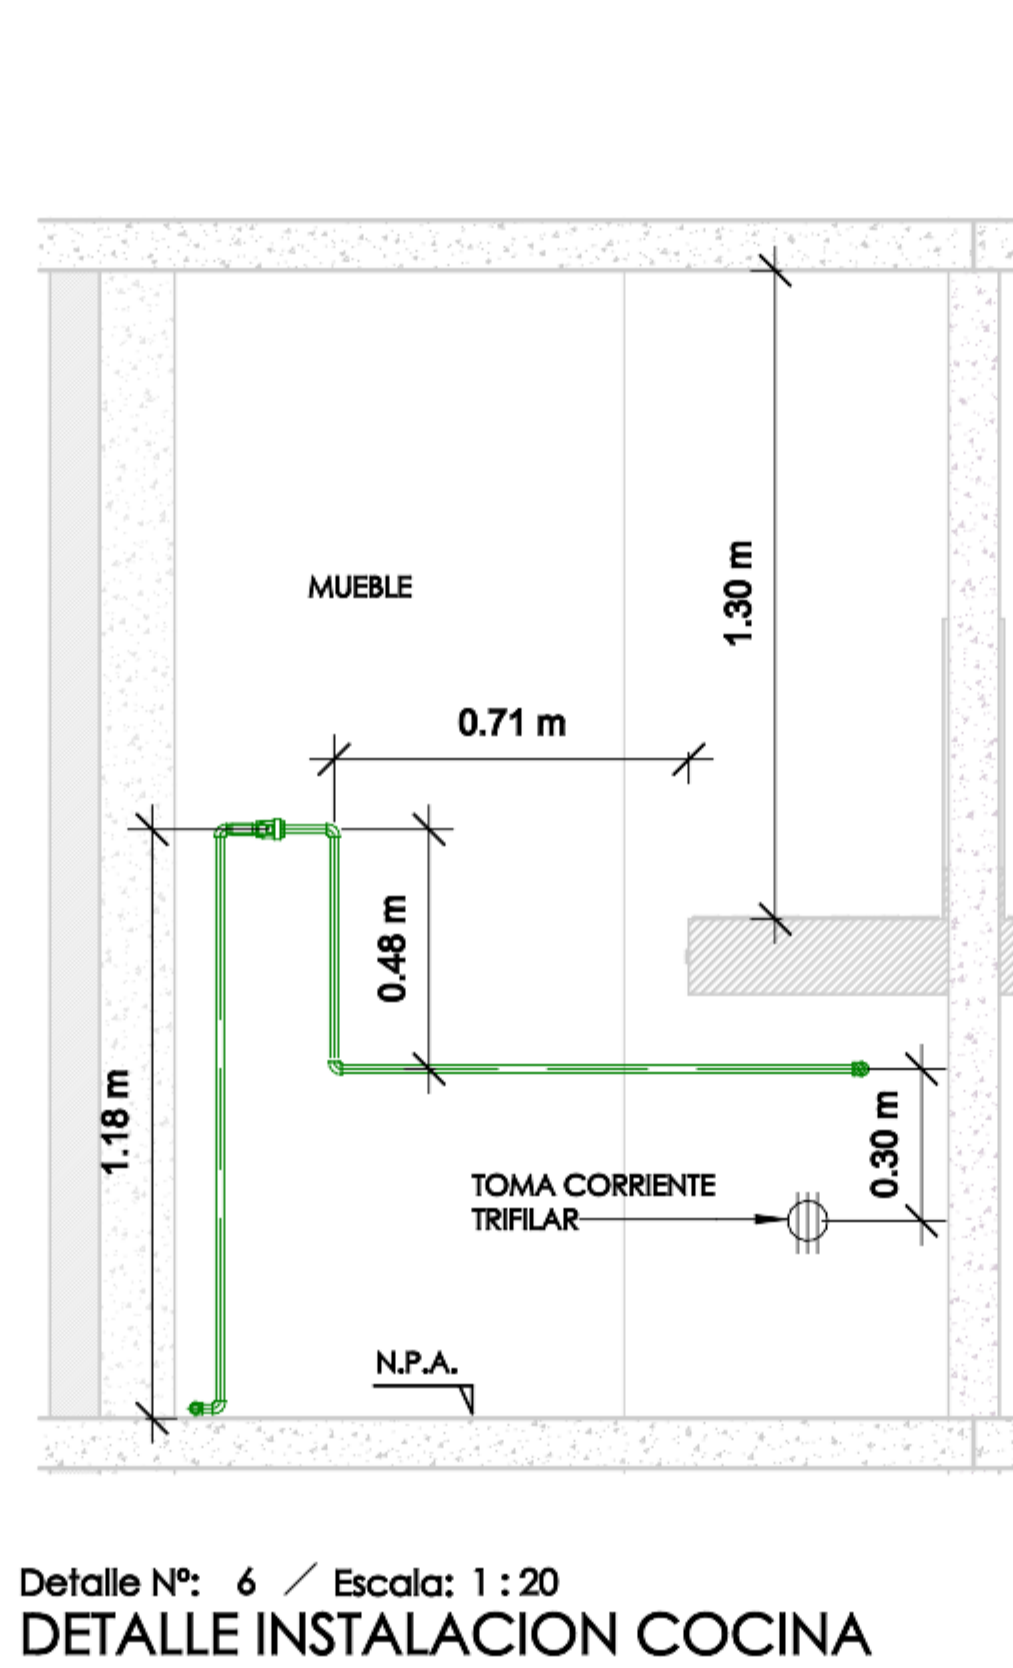
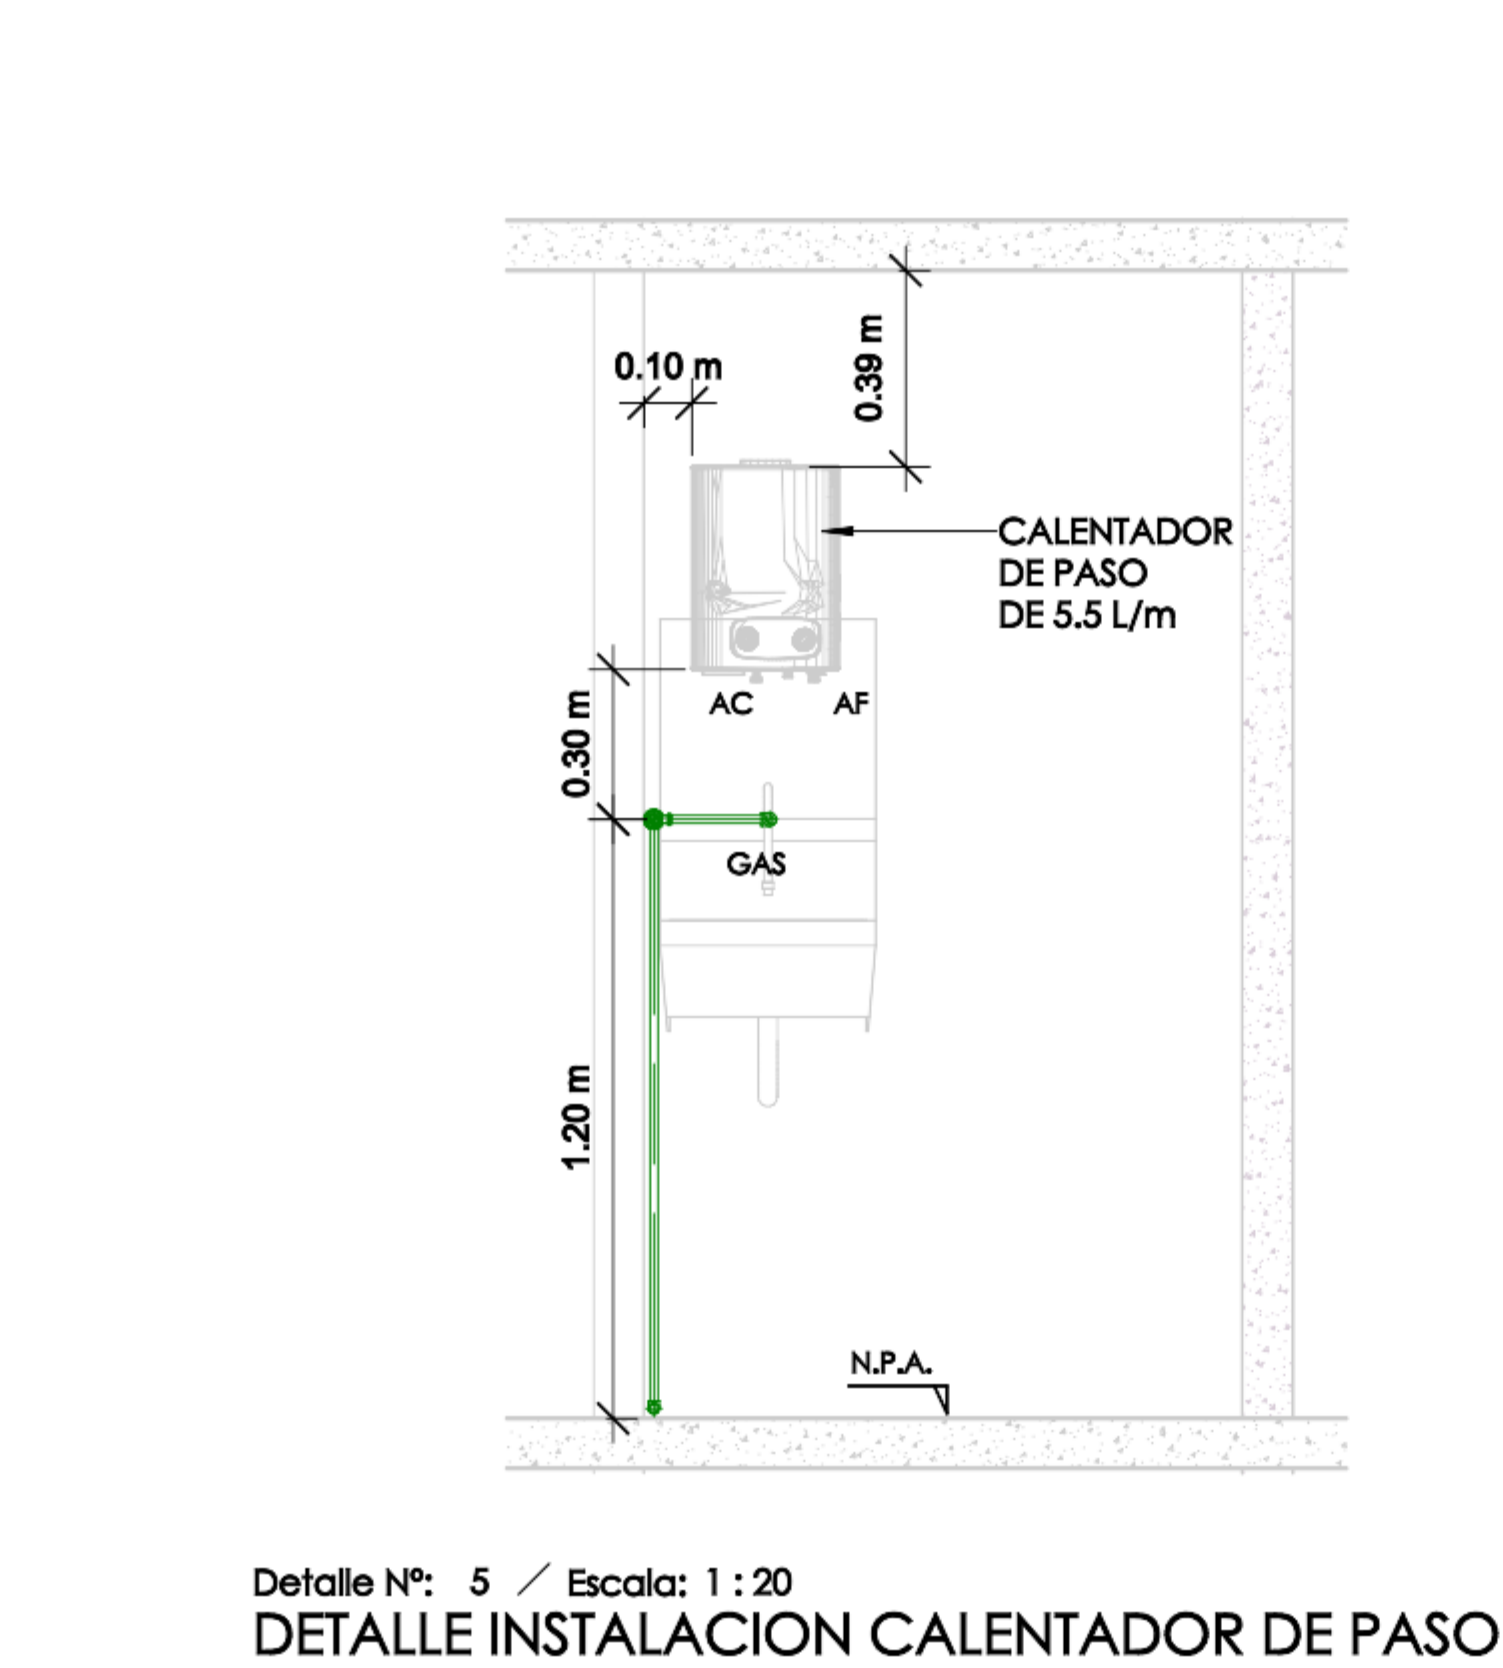
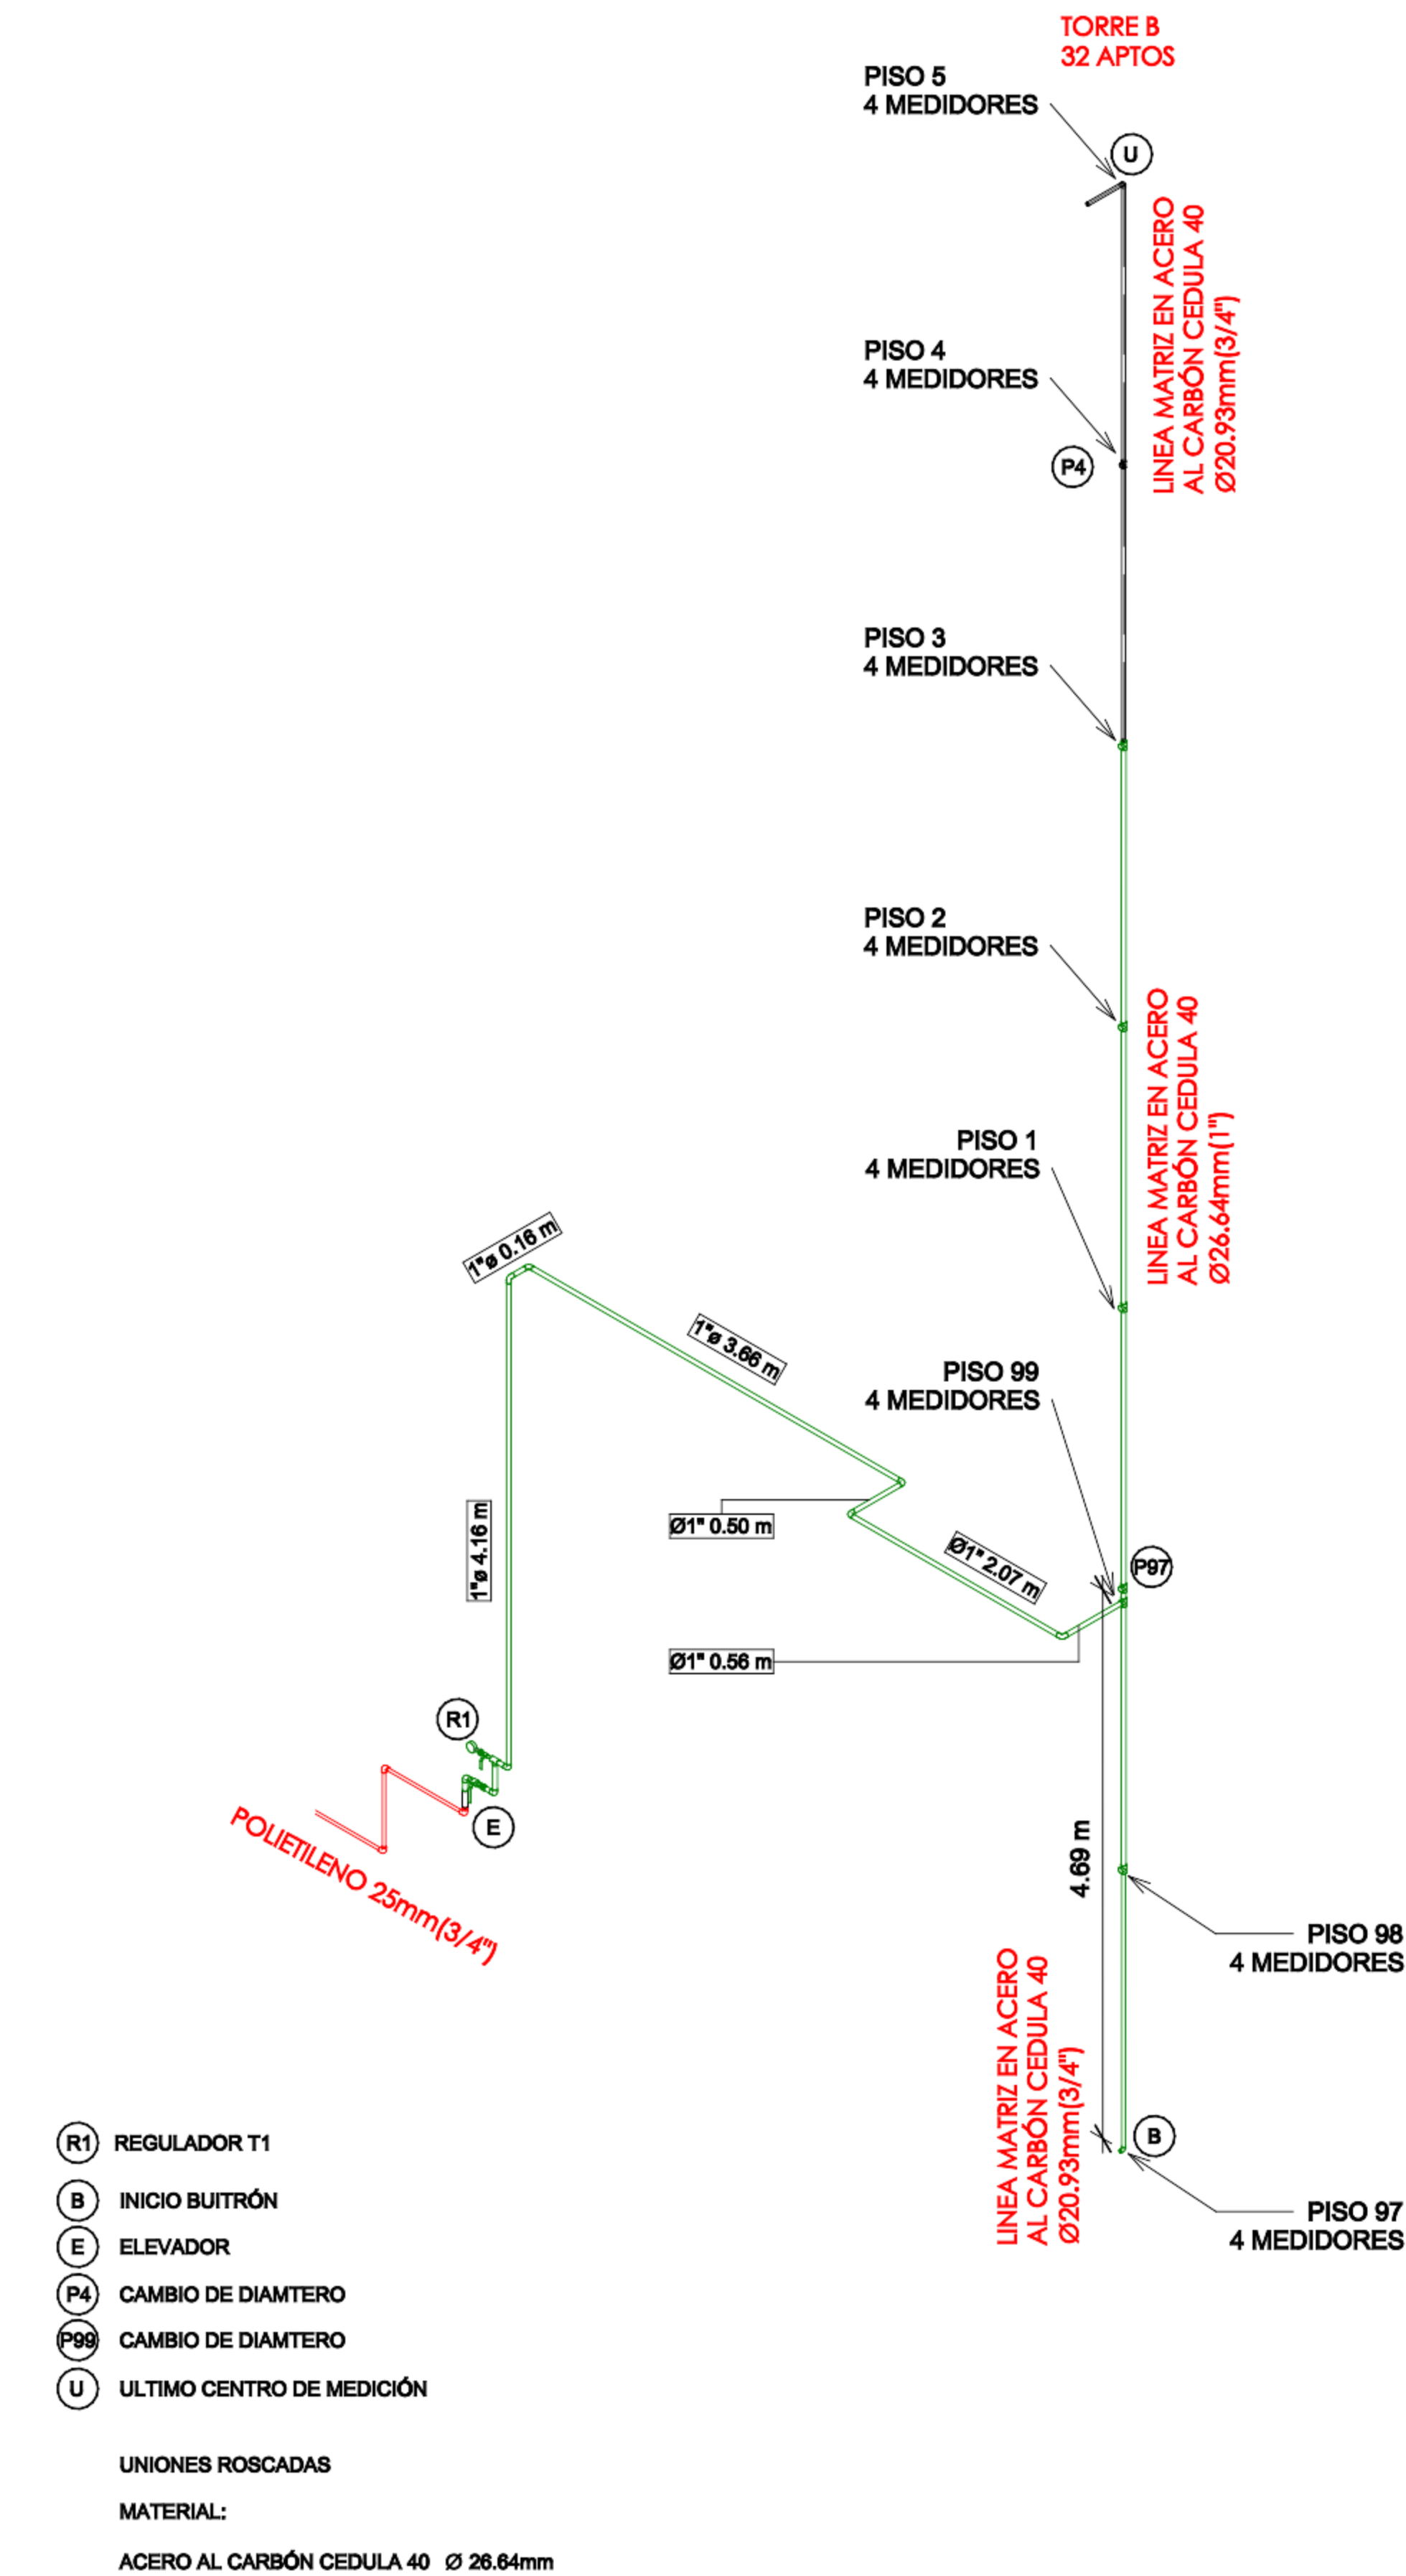


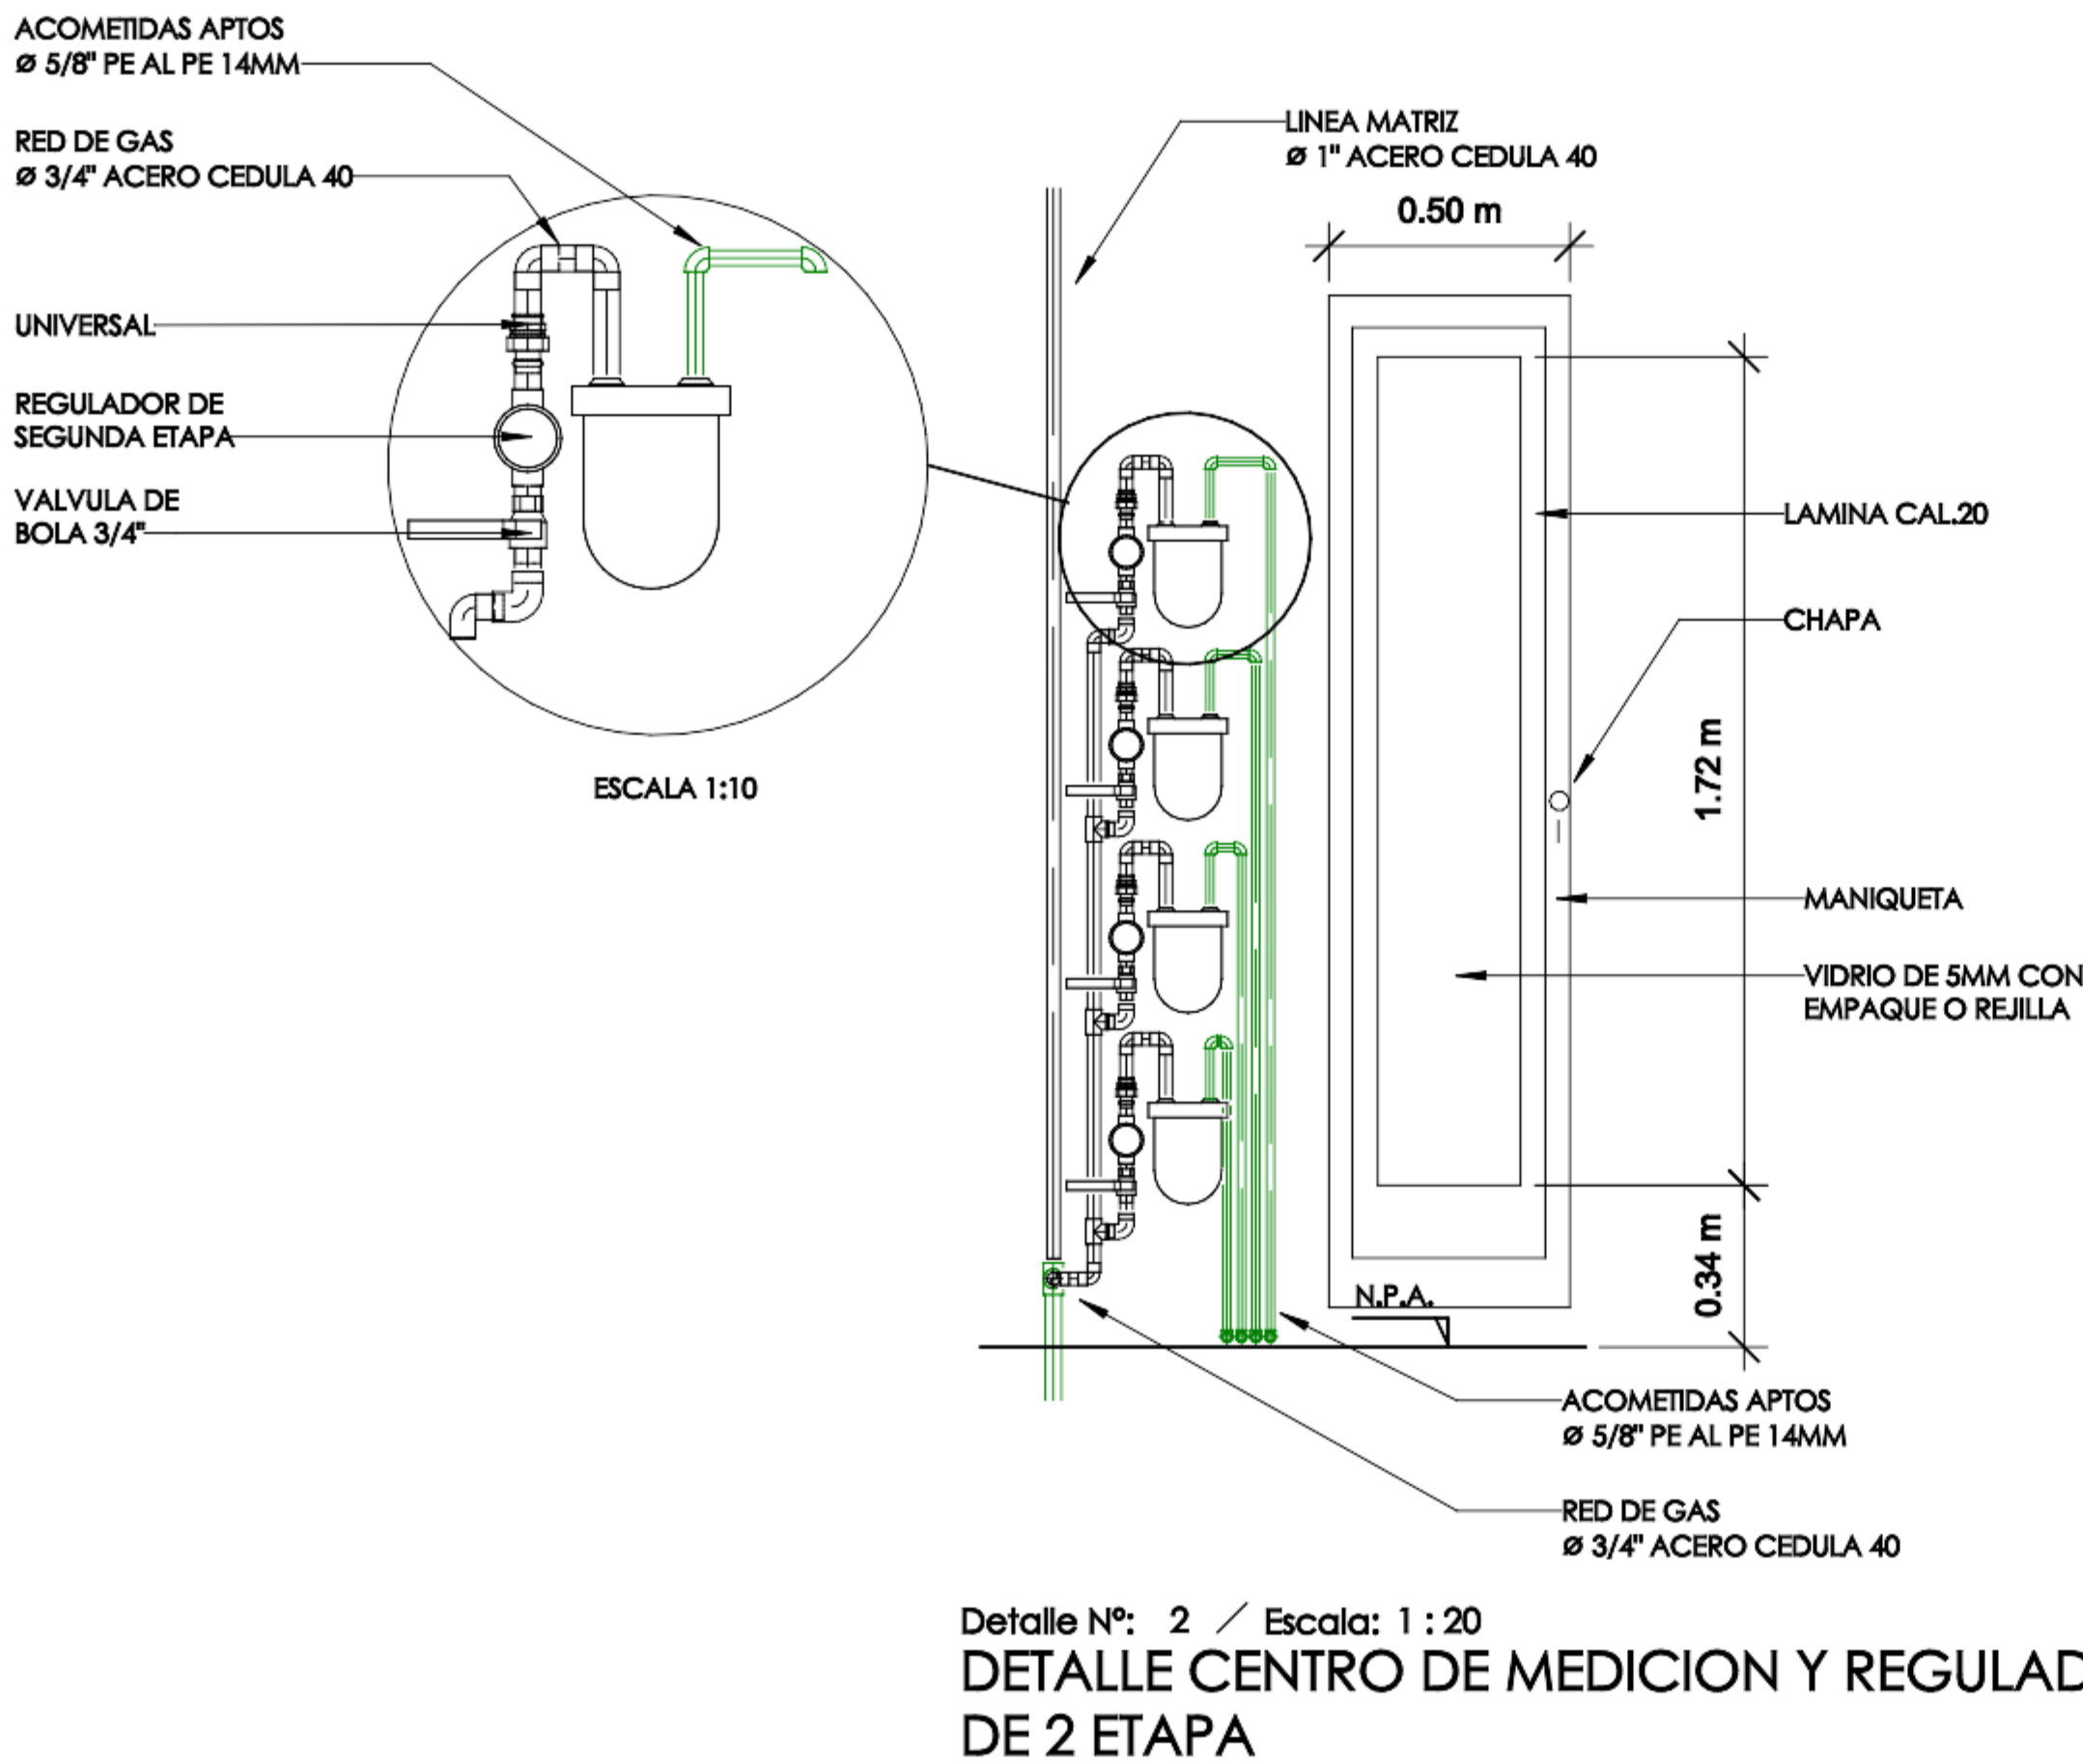

Familia y tipo	Diametros	Longitud
Tipos de tubería: AC-SCH 40	1"ø	8.45 m
Tipos de tubería: AC-SCH 40	1 1/2"ø	0.06 m
Tipos de tubería: AC-SCH 40	3/4"ø	28.33 m
Tipos de tubería: AC-SCH 40	Ø1"	12.54 m
Tipos de tubería: AC-SCH 40	Ø3/4"	2.28 m
Tipos de tubería: Pe al Pe 14mm	5/8"ø	495.32 m
Tipos de tubería: Polietileno	3/4"ø	2.74 m
		549.72 m

UNIONES DE TUBERIA		
Familia y tipo	Tamaño	Recuento
CODO 90° ASTM A106: SALIDA	5/8"ø-5/8"ø	64
CODO ACERO: Standard	1"ø-1"ø	8
CODO ACERO: Standard	3/4"ø-3/4"ø	90
CODO ACERO: Standard	5/8"ø-5/8"ø	32
Codo: Codo	5/8"ø-5/8"ø	476
Codo: Polietileno	3/4"ø-3/4"ø	3
Tee ACERO: Tee	1"ø-1"-1"ø	7
Tee ACERO: Tee	3/4"ø-3/4"ø-3/4"ø	25
TEE PE-AL-PE: Tee	5/8"ø-5/8"ø-5/8"ø	32
		737

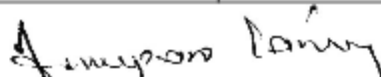

 DICONGAS DISEÑO Y CONSTRUCCION REDES DE GAS TEL: 310 470 22 77- MEDELLIN				ARQUITECTO:	
VILLA GABRIELA TIPO B ETAPA 2 XXXX				DETALLES- ESQUEMAS- NOTAS	
CONTIENE:				PROPIETARIO:	
				ESCALA: INDICADAS	DISEÑO: AMPARO SÁNCHEZ V.
				DIMENSIONES: METROS	DIBUJO: SANDRA SÁNCHEZ G.
0	ENE/2024	EMISIÓN INICIAL	DPTO. DISEÑO	FIRMA: 	MATRÍCULA: 05202-42861 PROYECTO N° 699
REV	FECHA	MODIFICACIONES	APROBÓ		DE: P-5.02 2