

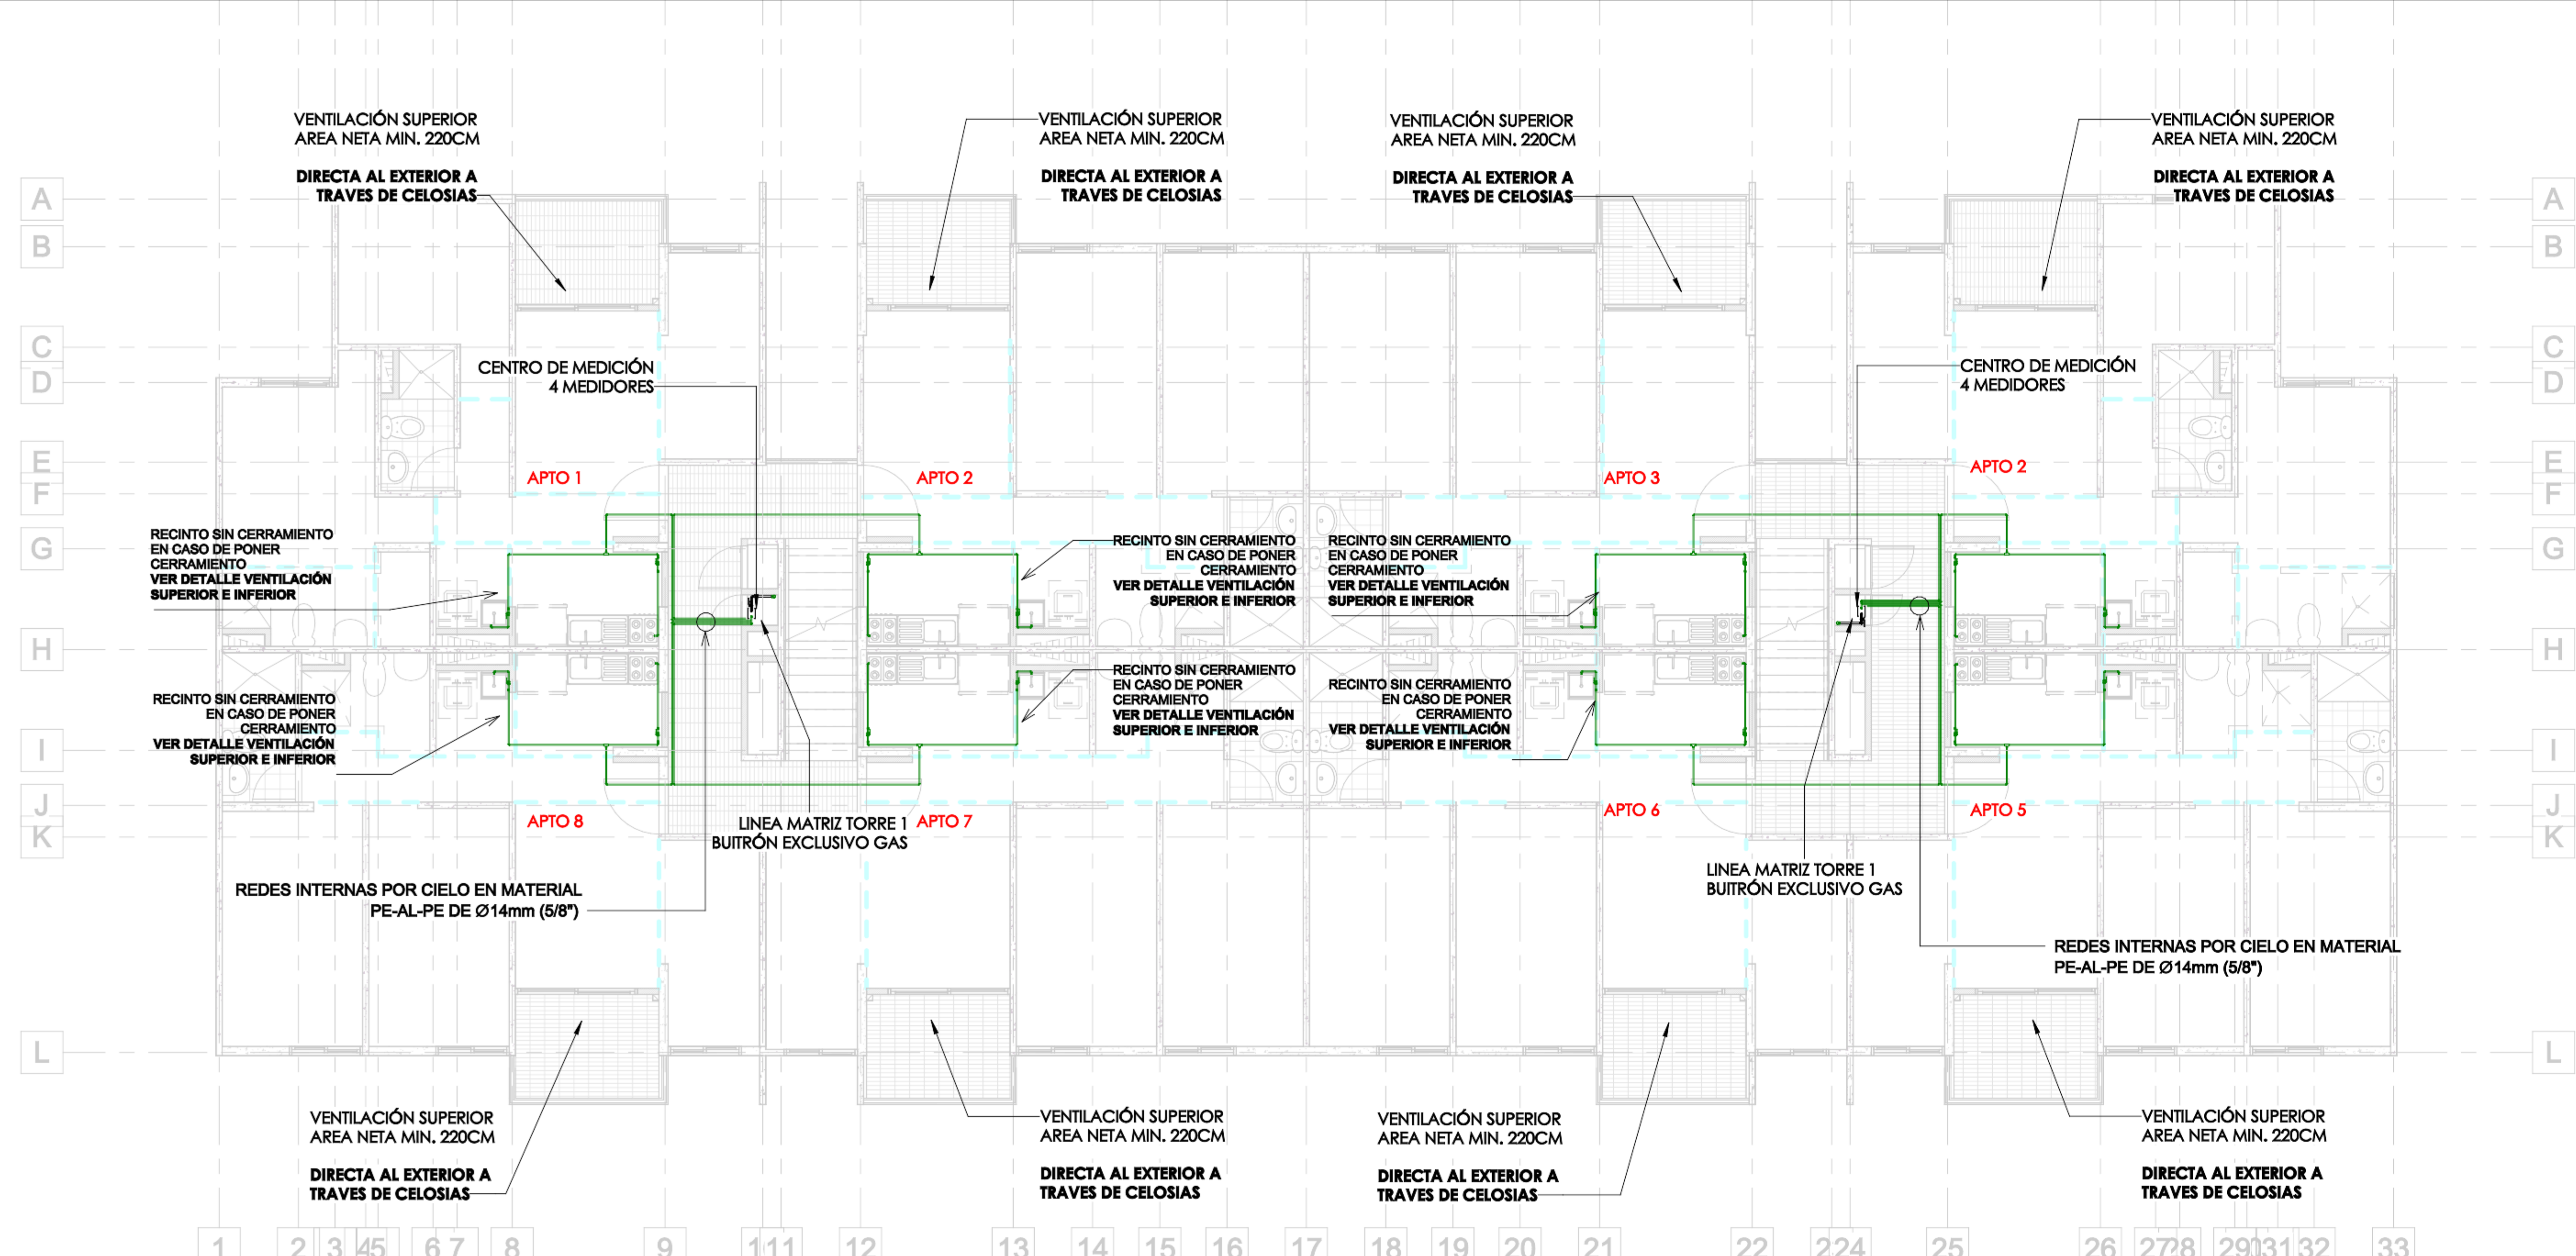
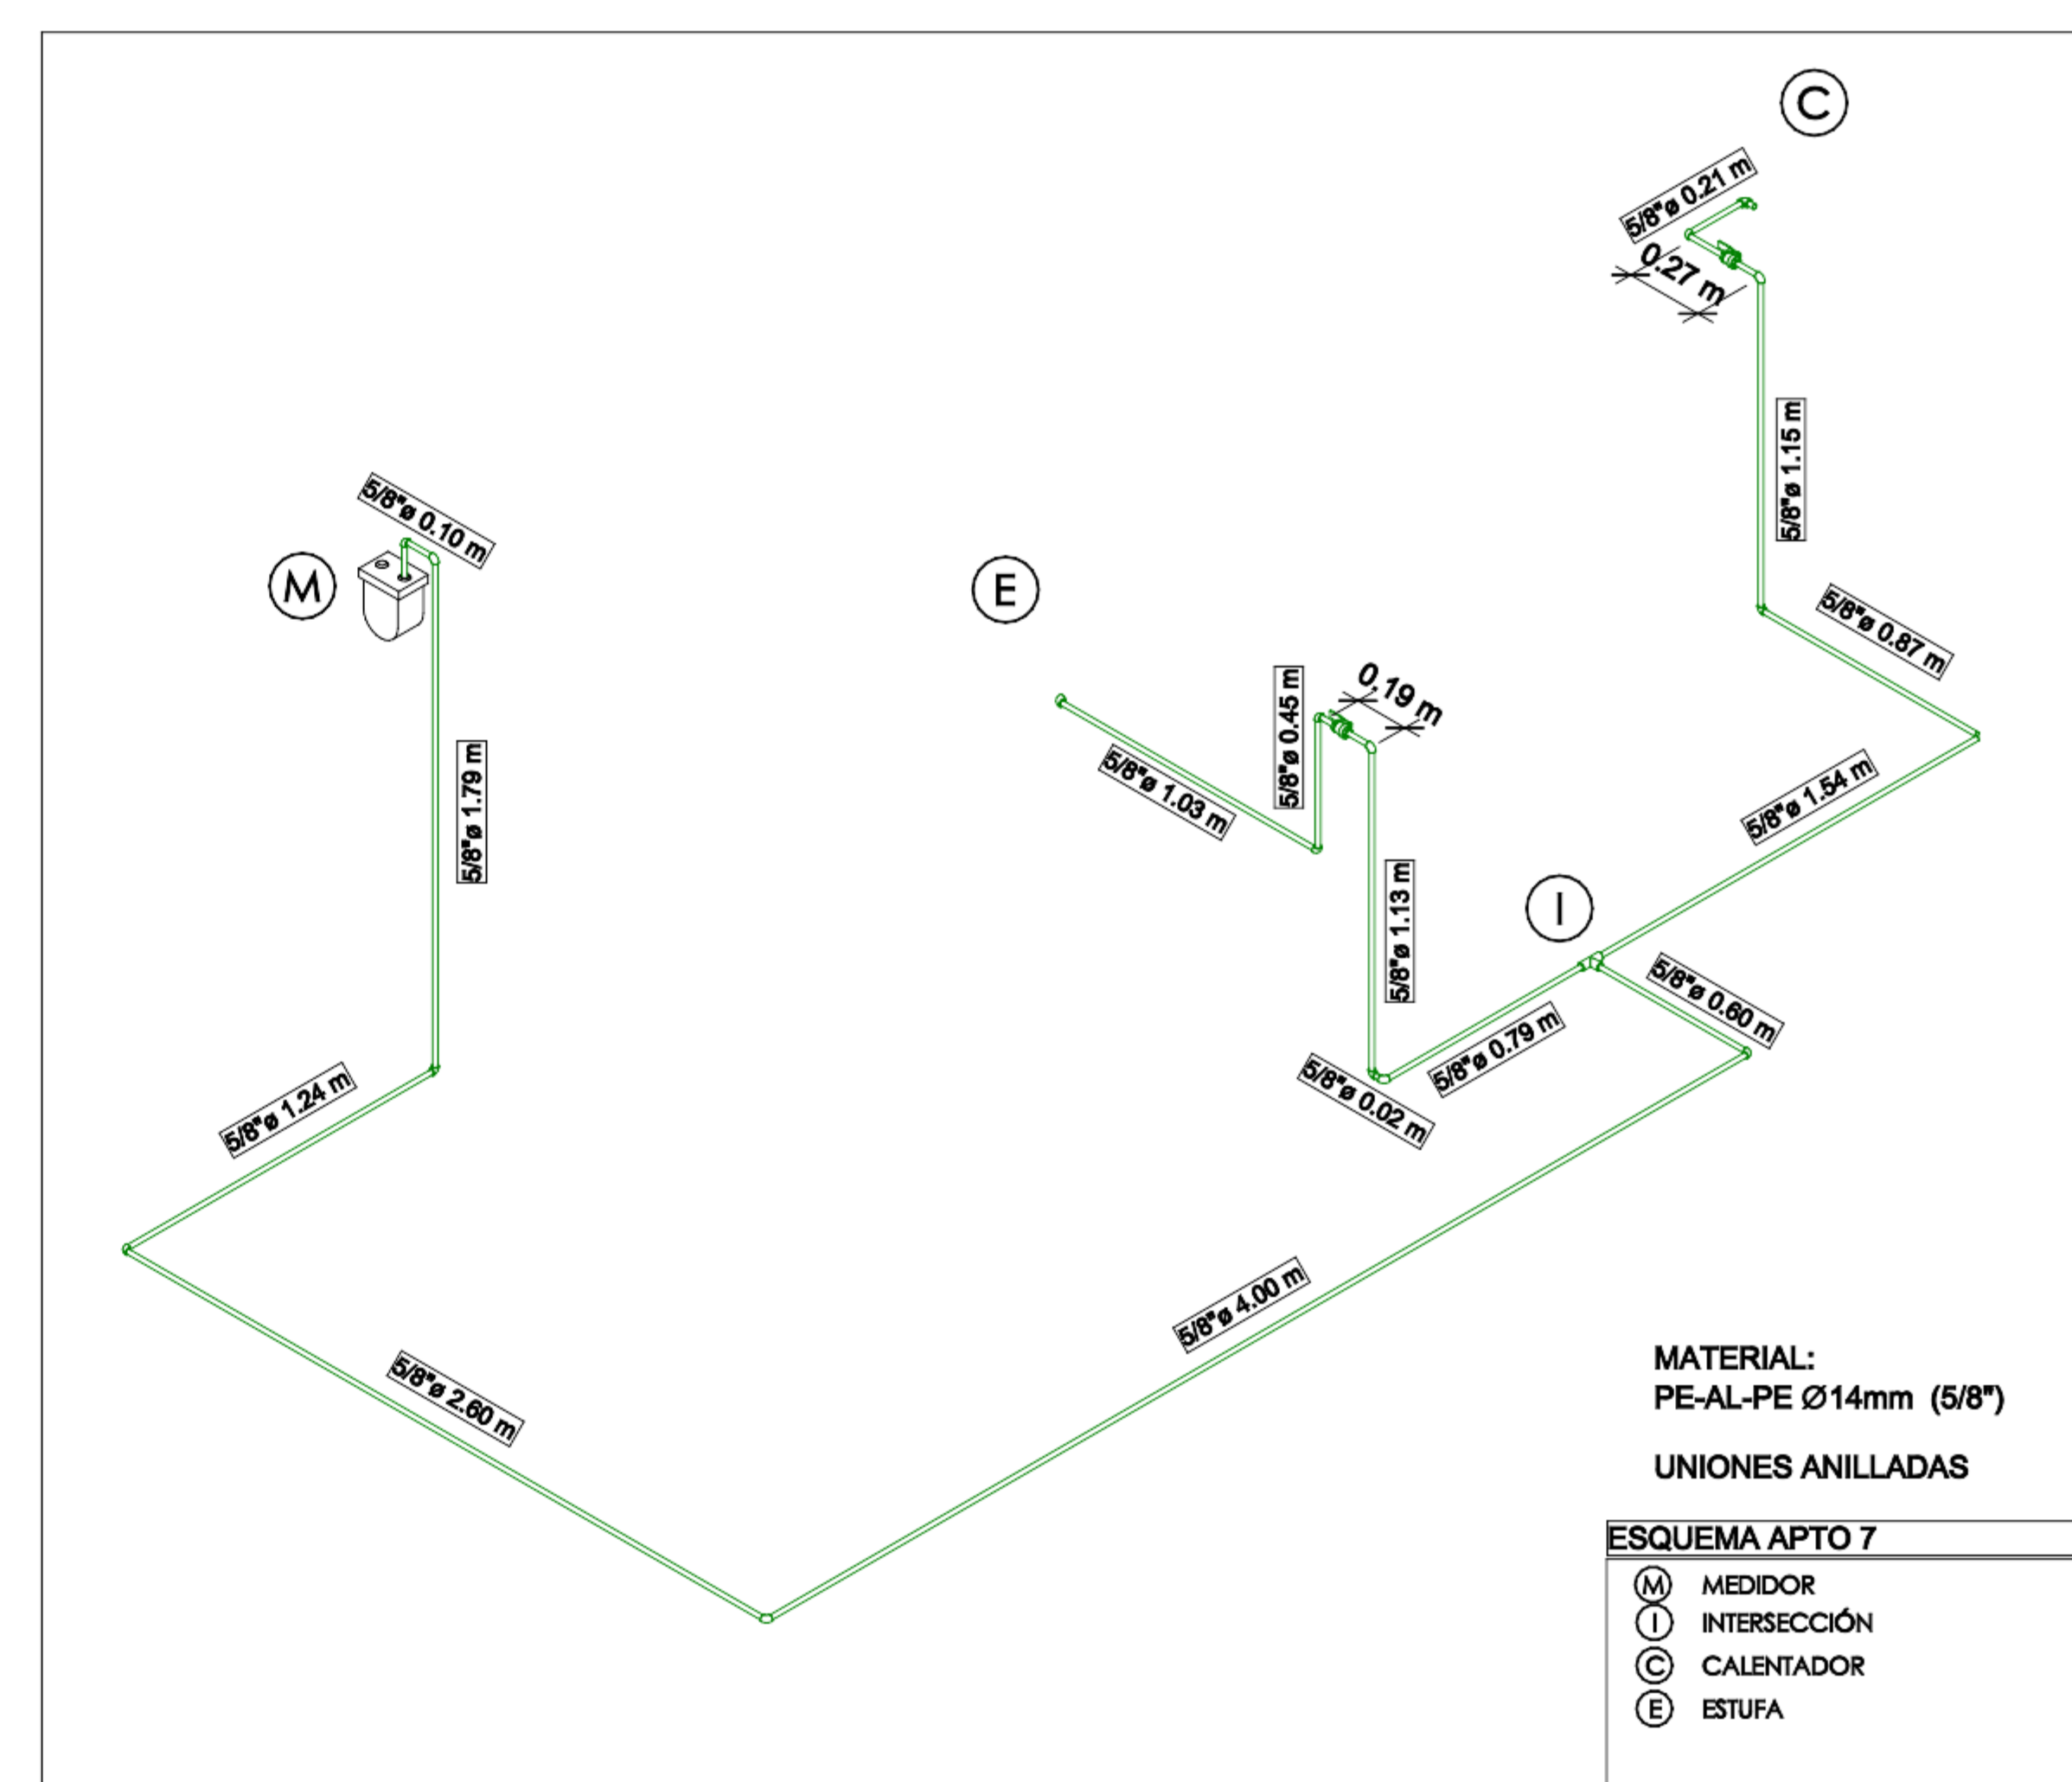
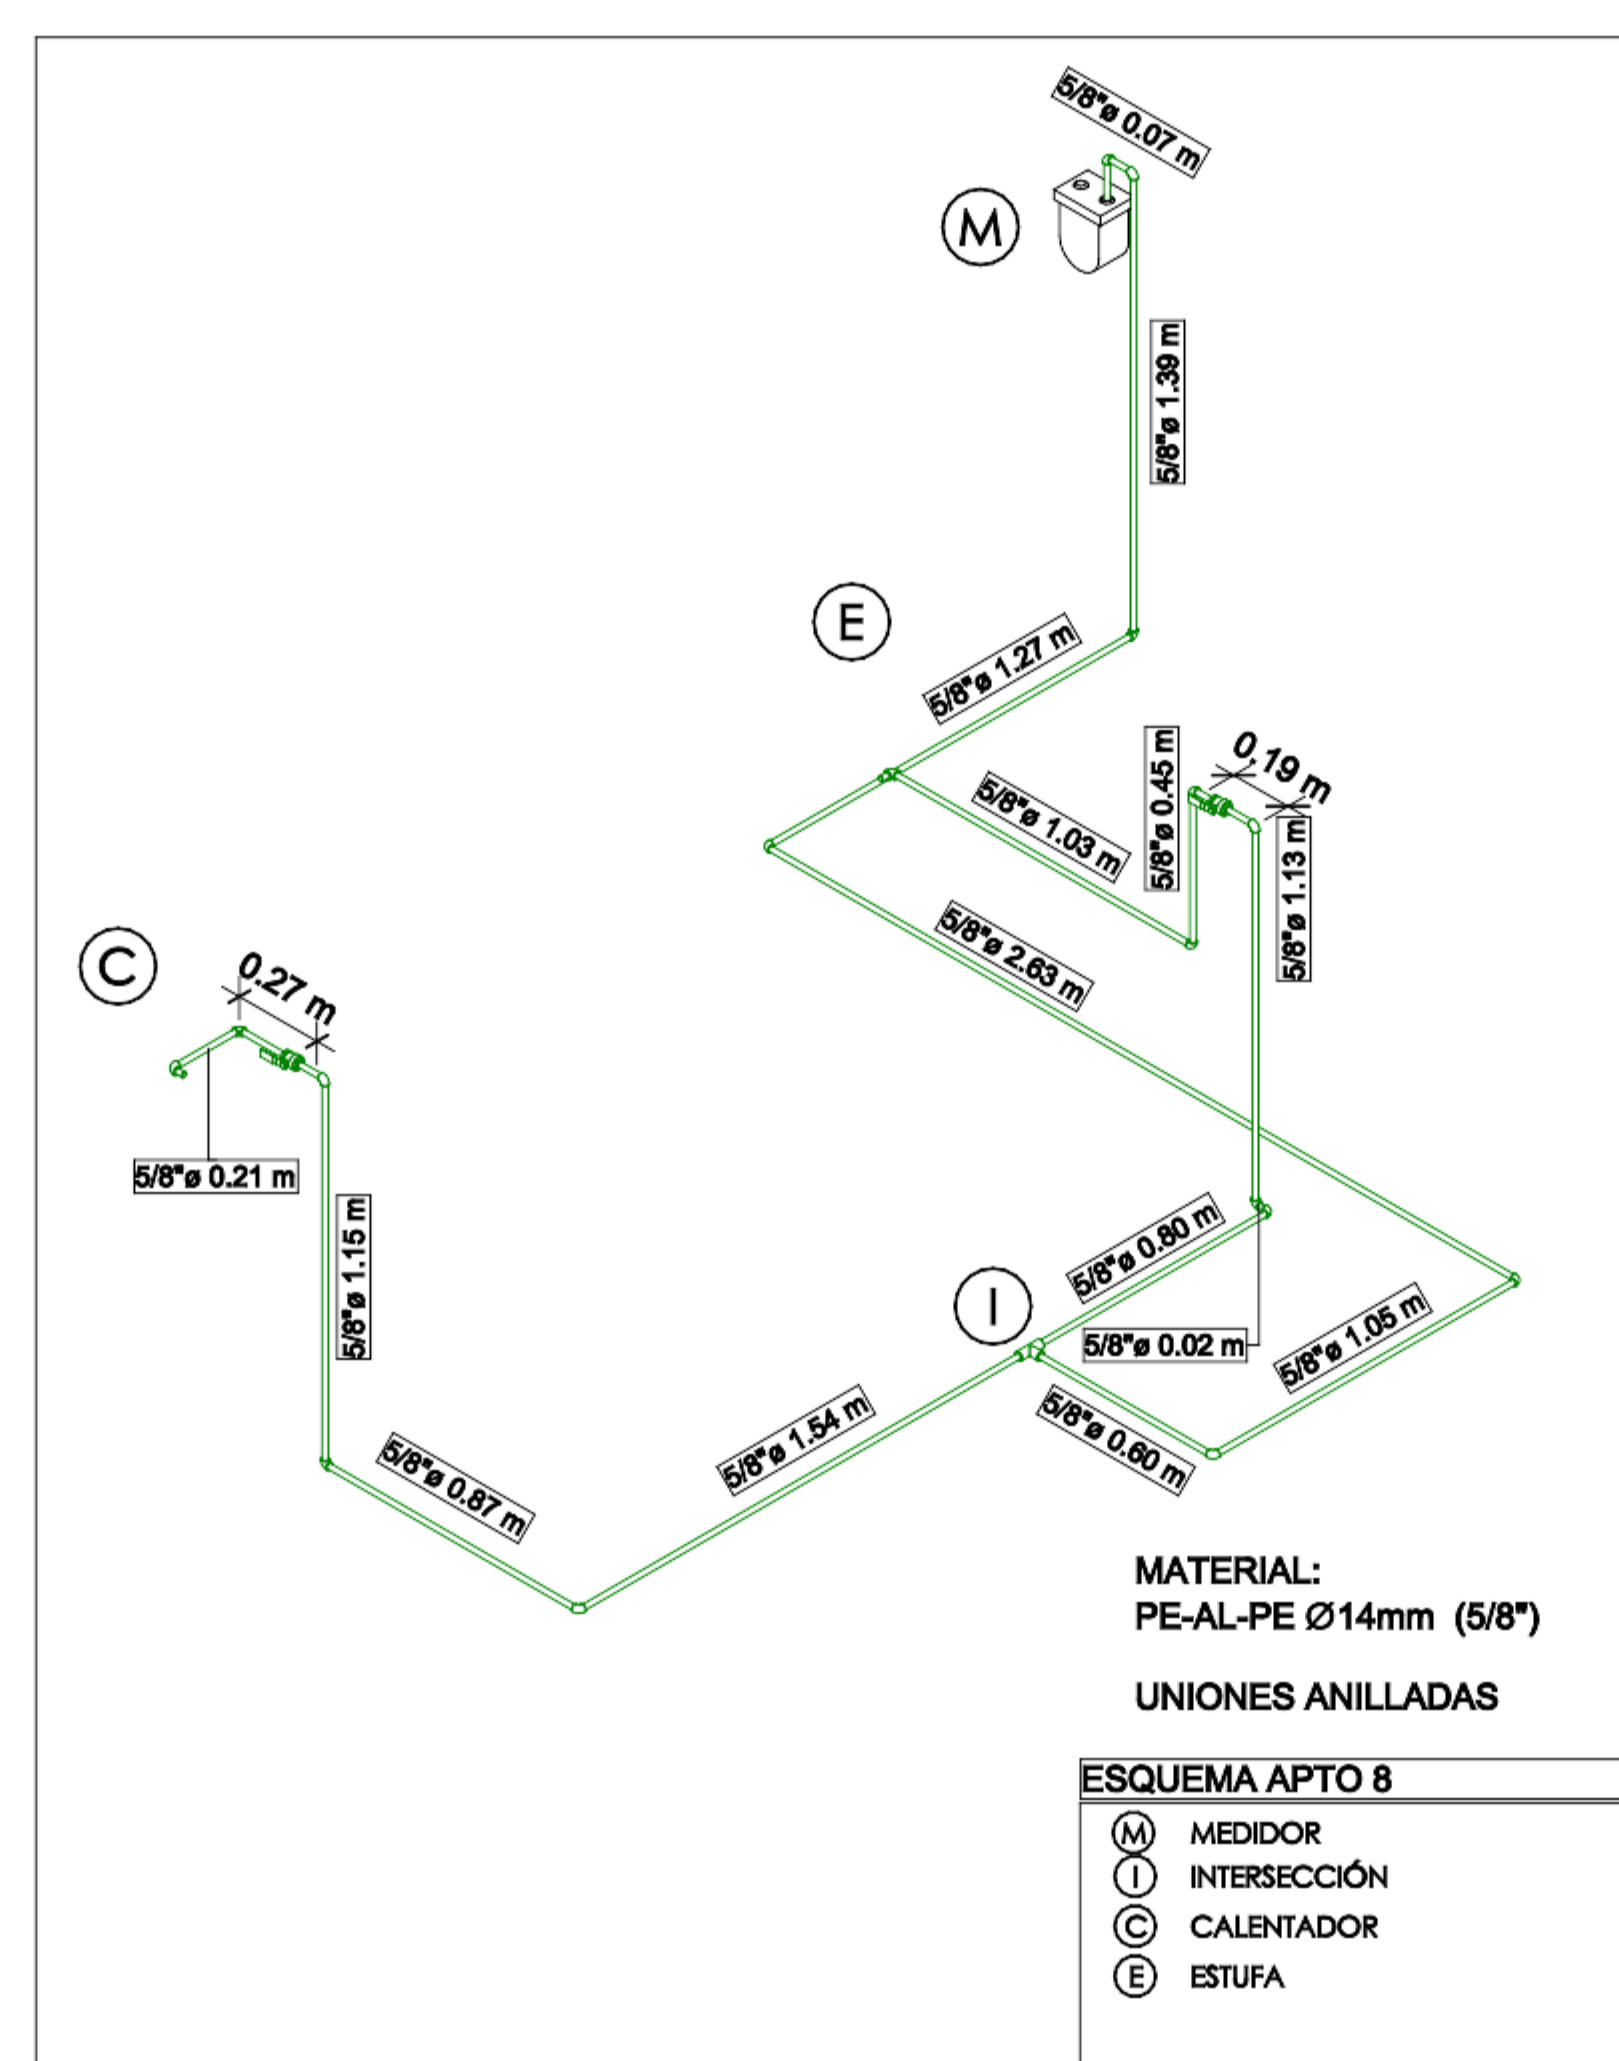
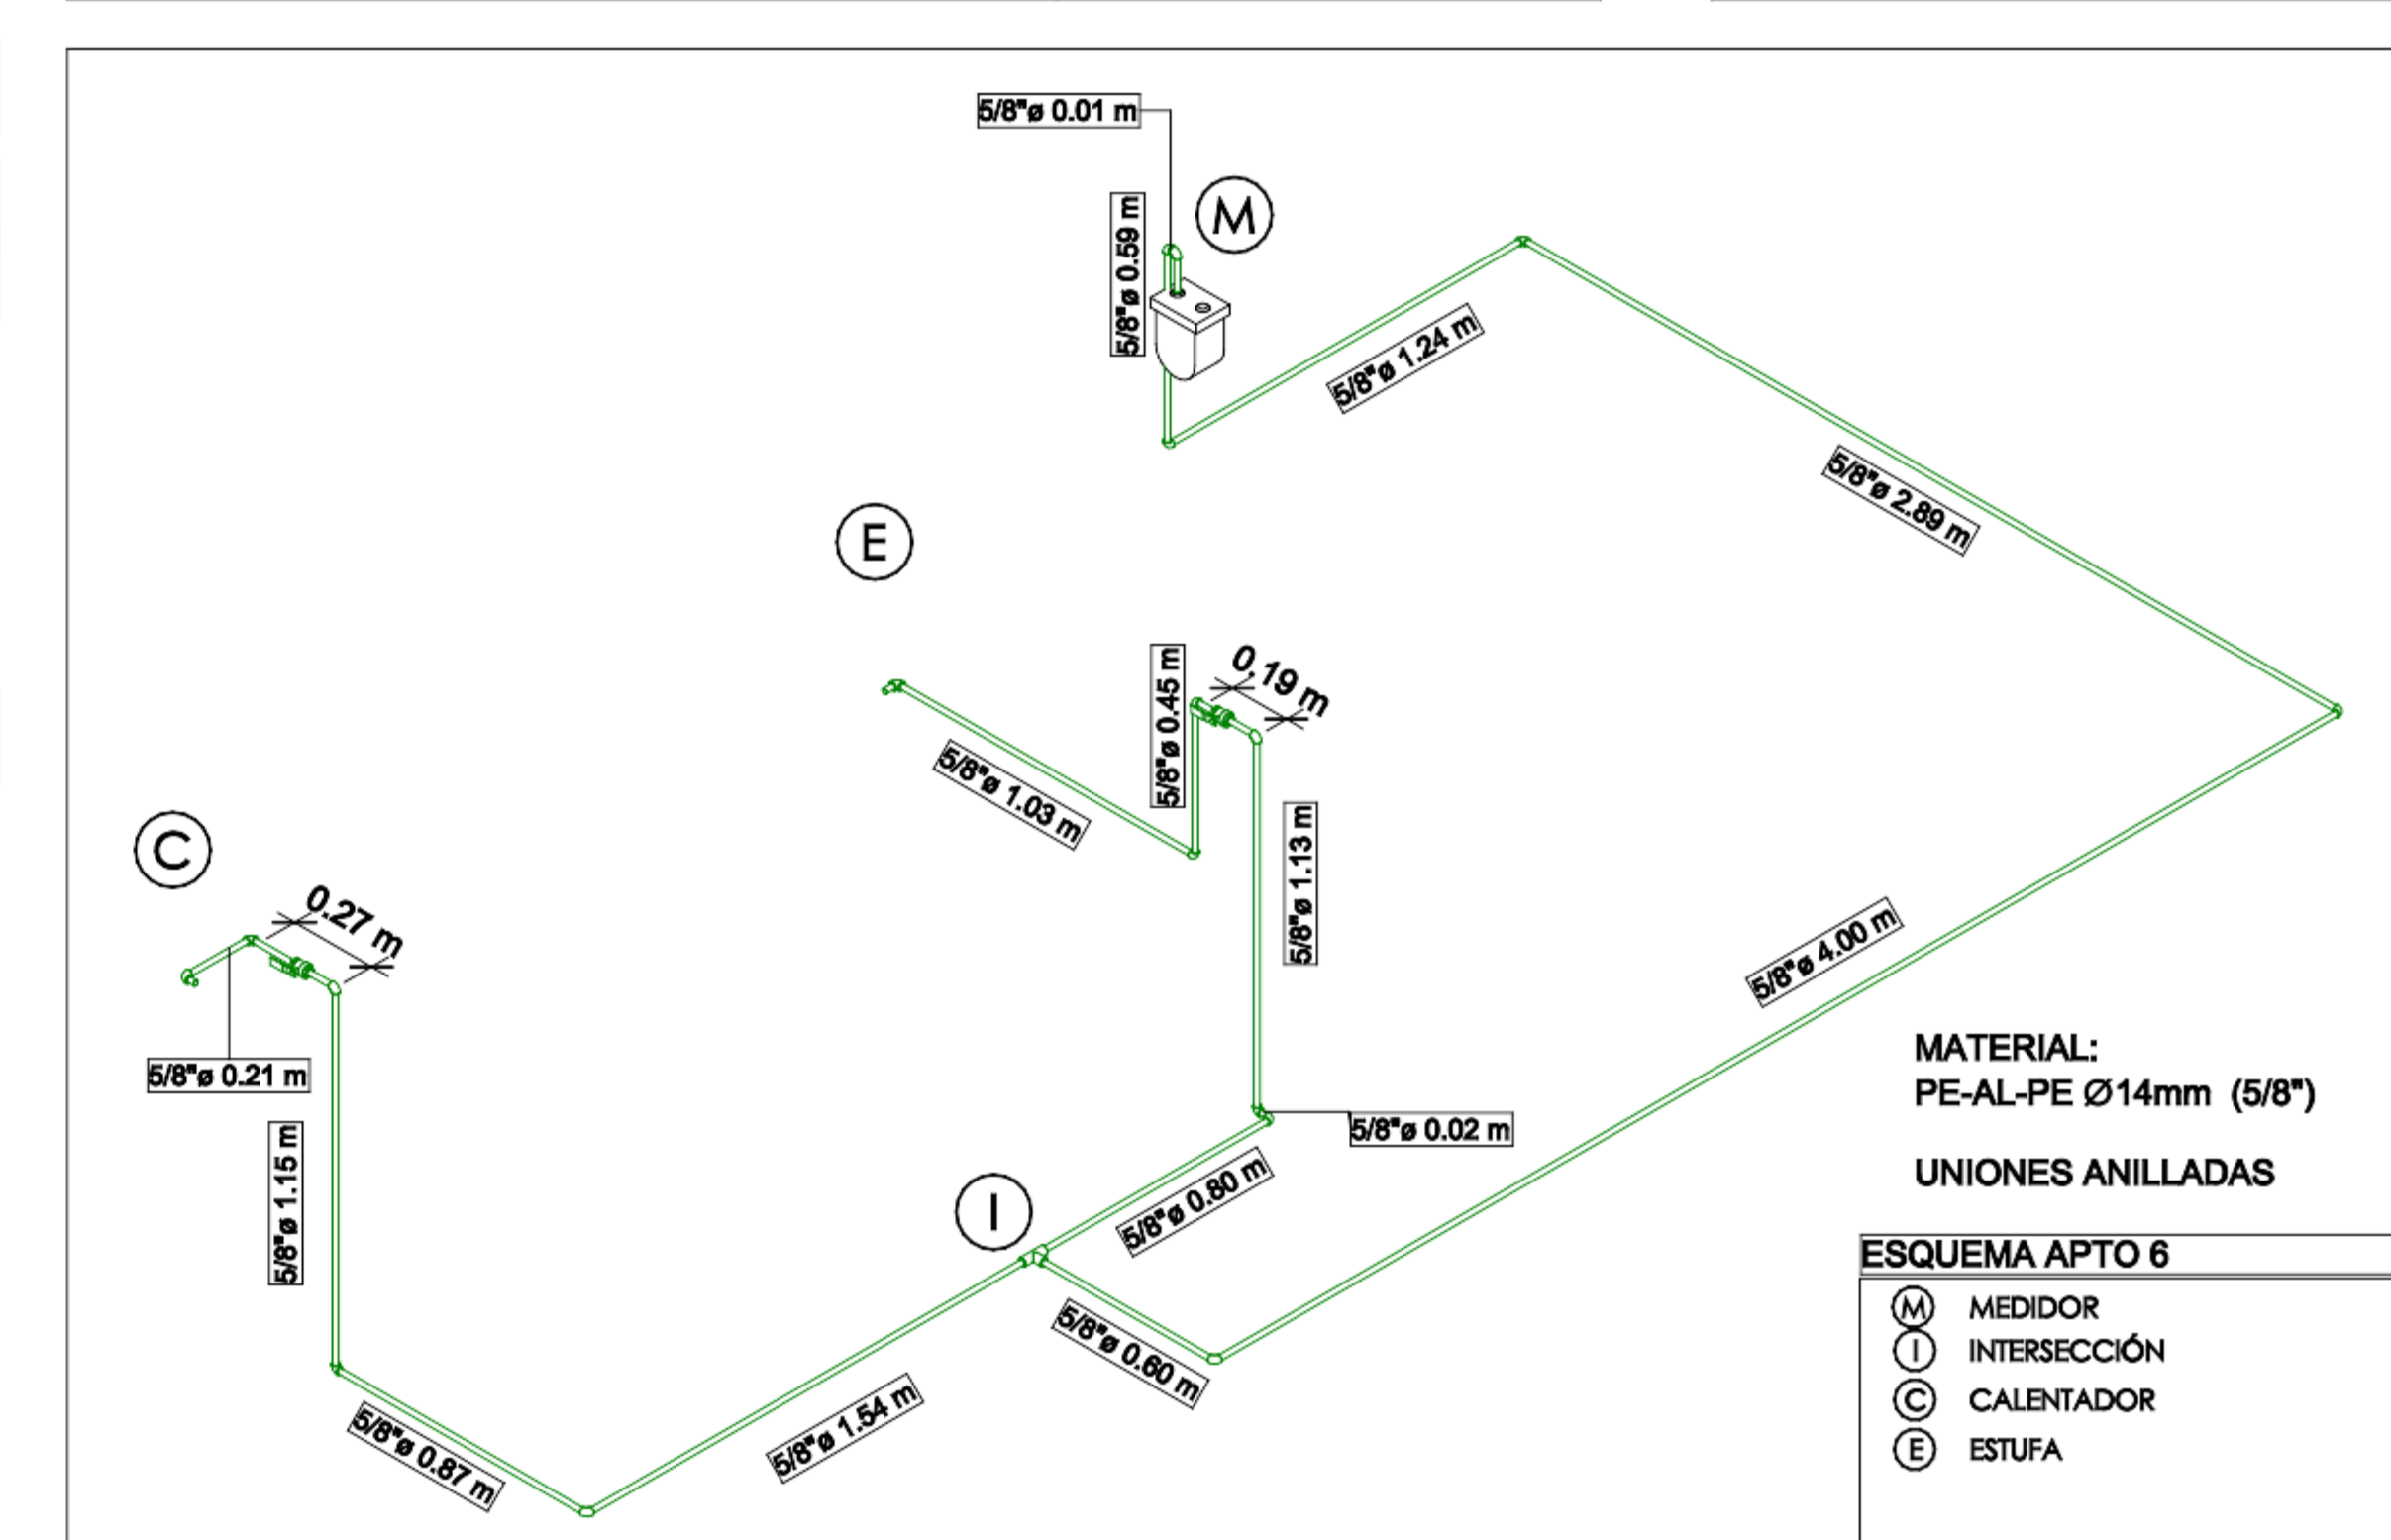


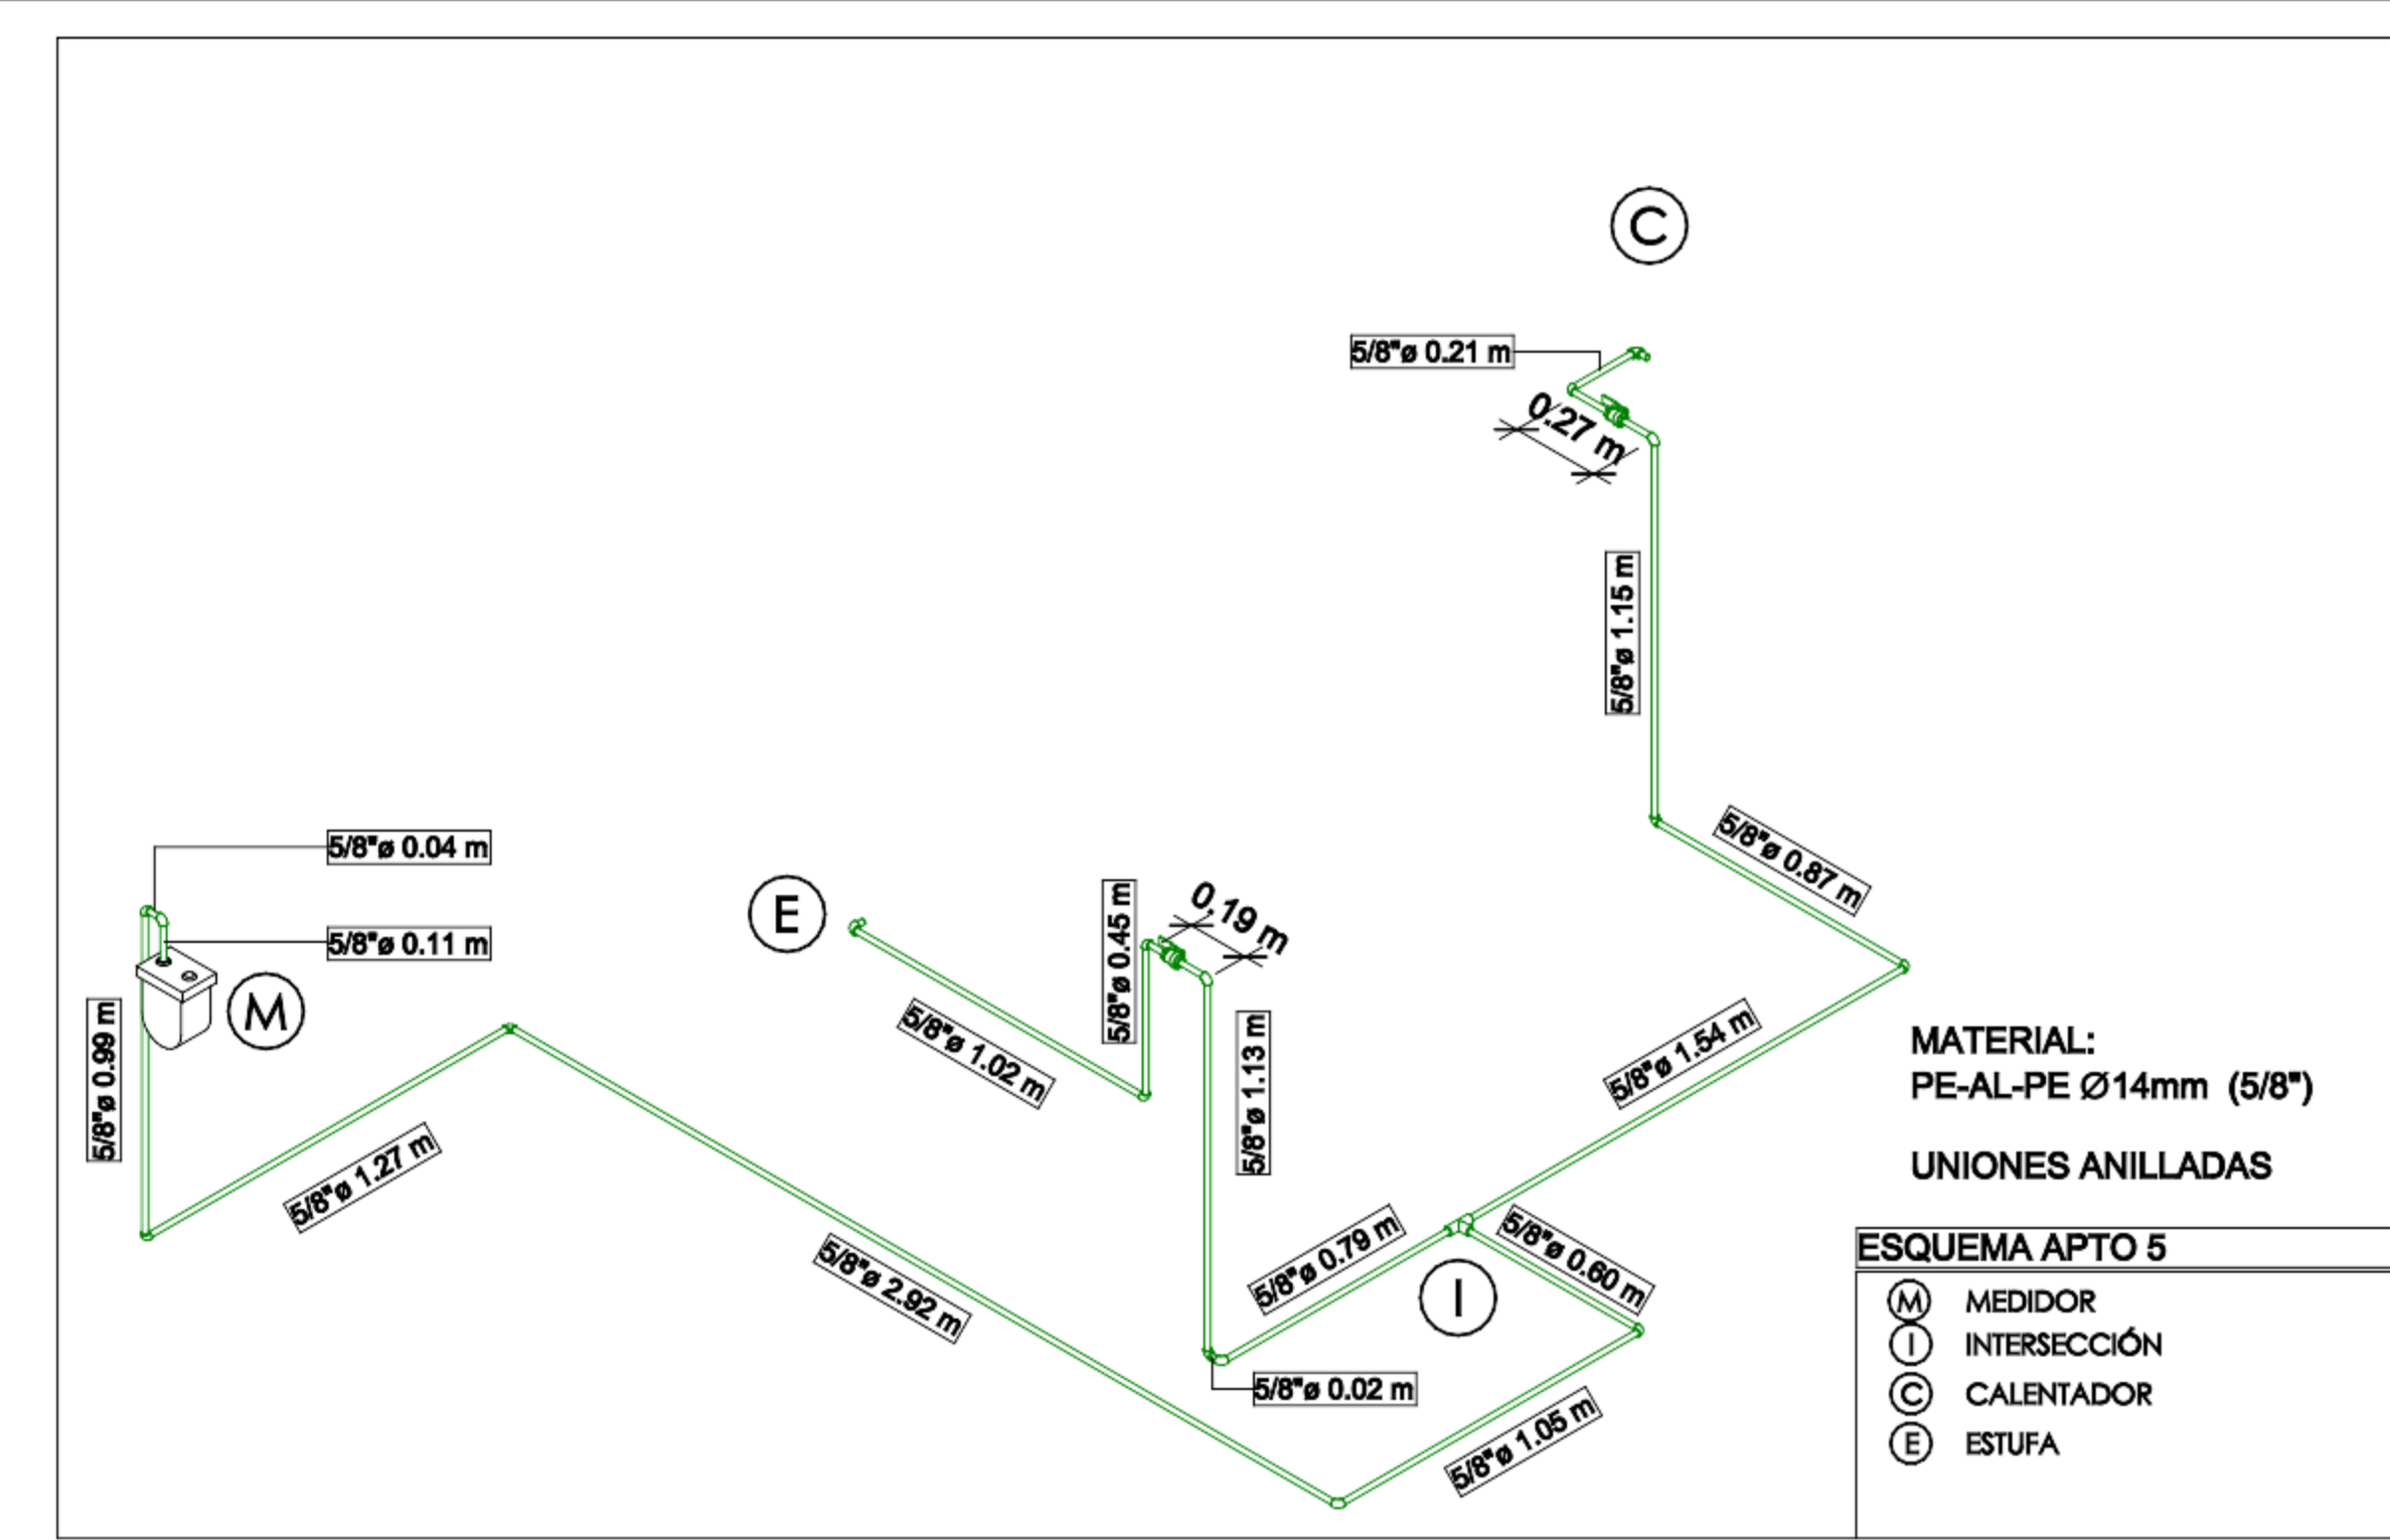

PLANTA TIPO PISO 2 AL 5
ESC 1:75

MATERIAL REDES INTERNAS:PE-AL-PE Ø14mm (5/8")

NOTA: EN CASO DE PONER PUERTA EN EL RECINTO DE ZONA DE ROPAS SE DEBE GARANTIZAR UNA VENTILACIÓN SUPERIOR E INFERIOR AREA NETA MIN. DE 645cm2

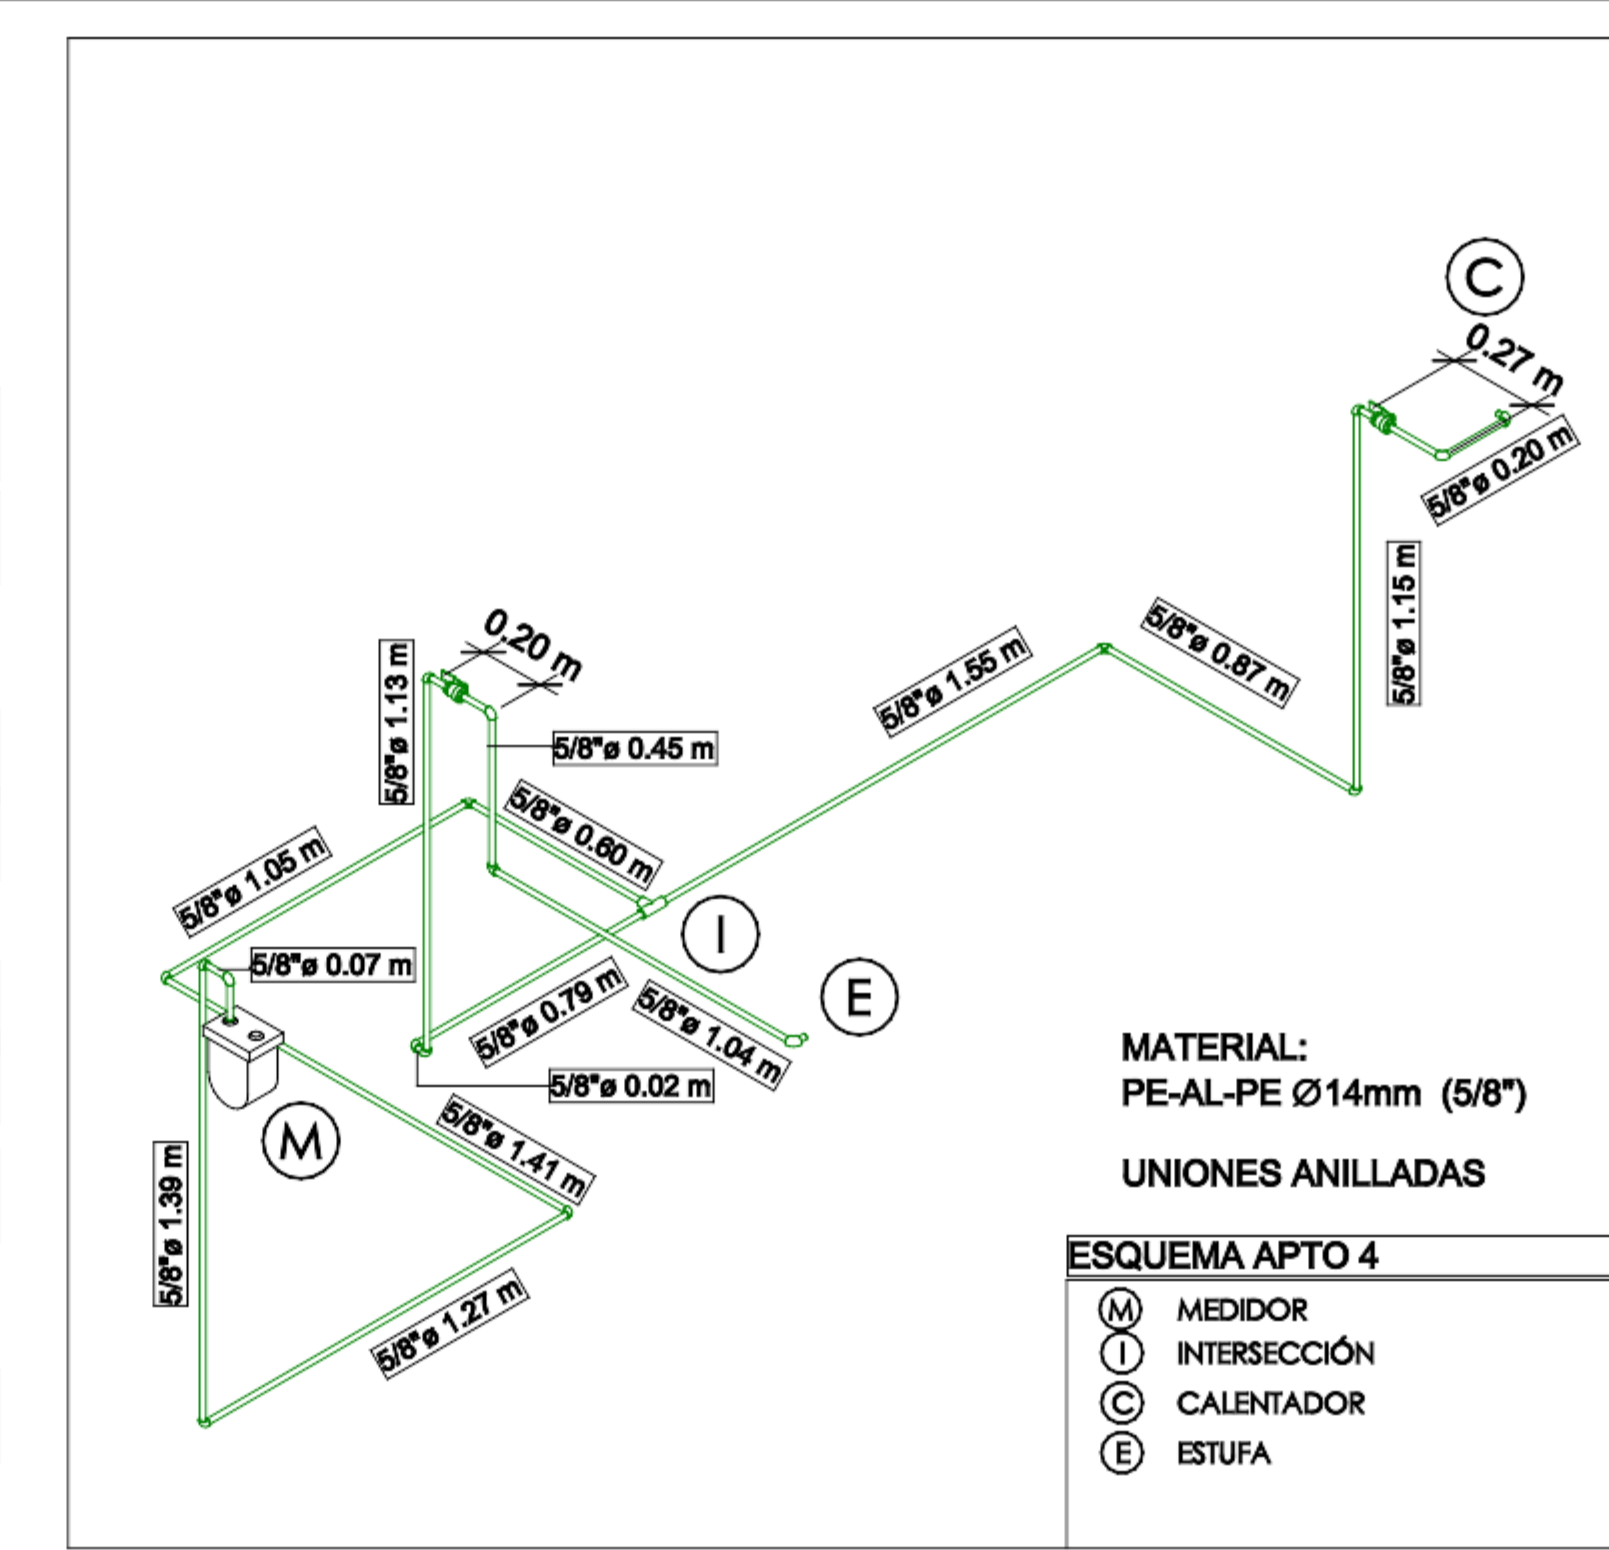

ESPACIO PARA SELLOS			
DISEÑO Y CONSTRUCCION REDES DE GAS			
TEL: 310 470 22 77-MEDELLIN			
VILLA GABRIELA TIPO A ETAPA 2		ARQUITECTO:	
xxxx			
CONTIENE: NIVEL 2 AL 5-ESQUEMAS TRIDIMENSIONALES APTO -NOTAS			
PROPIETARIO:			
ESCALA:		DISEÑO: ANÍPARO SÁNCHEZ V.	
INDICADAS:		MATRÍCULA: 06302-42861	
DIMENSIONES: METROS		DIBUJO: SANDRA SÁNCHEZ G.	
FIRMA:		PROYECTO N° 699	
0	ENE/2024	EMISIÓN INICIAL	DE:
REV	FECHA	MODIFICACIONES	P-1.03 3