

ARCHIVO:  
 FECHA: 2022/08/12  
 ESCALA: A4 Individual  
 PROYECTO: DISEÑO MT  
 DISEÑO MT  
 DIBUJO: DISEÑO MT

ARCHIVO:  
 FECHA: 2022/08/12  
 ESCALA: A4 Individual  
 PROYECTO: DISEÑO MT  
 DISEÑO MT  
 DIBUJO: DISEÑO MT

RESERVA

FECHA: 12

CONTIENE:


PROYECTO:  
 VIVIENDAS VIS. TIPO  
 C. TORRE DE 4 APTOS.  
 POR PISO

CÓDIGO: **2**  
**14**

AC1.02.C.E2


PLANTA PISO 2  
 1:50

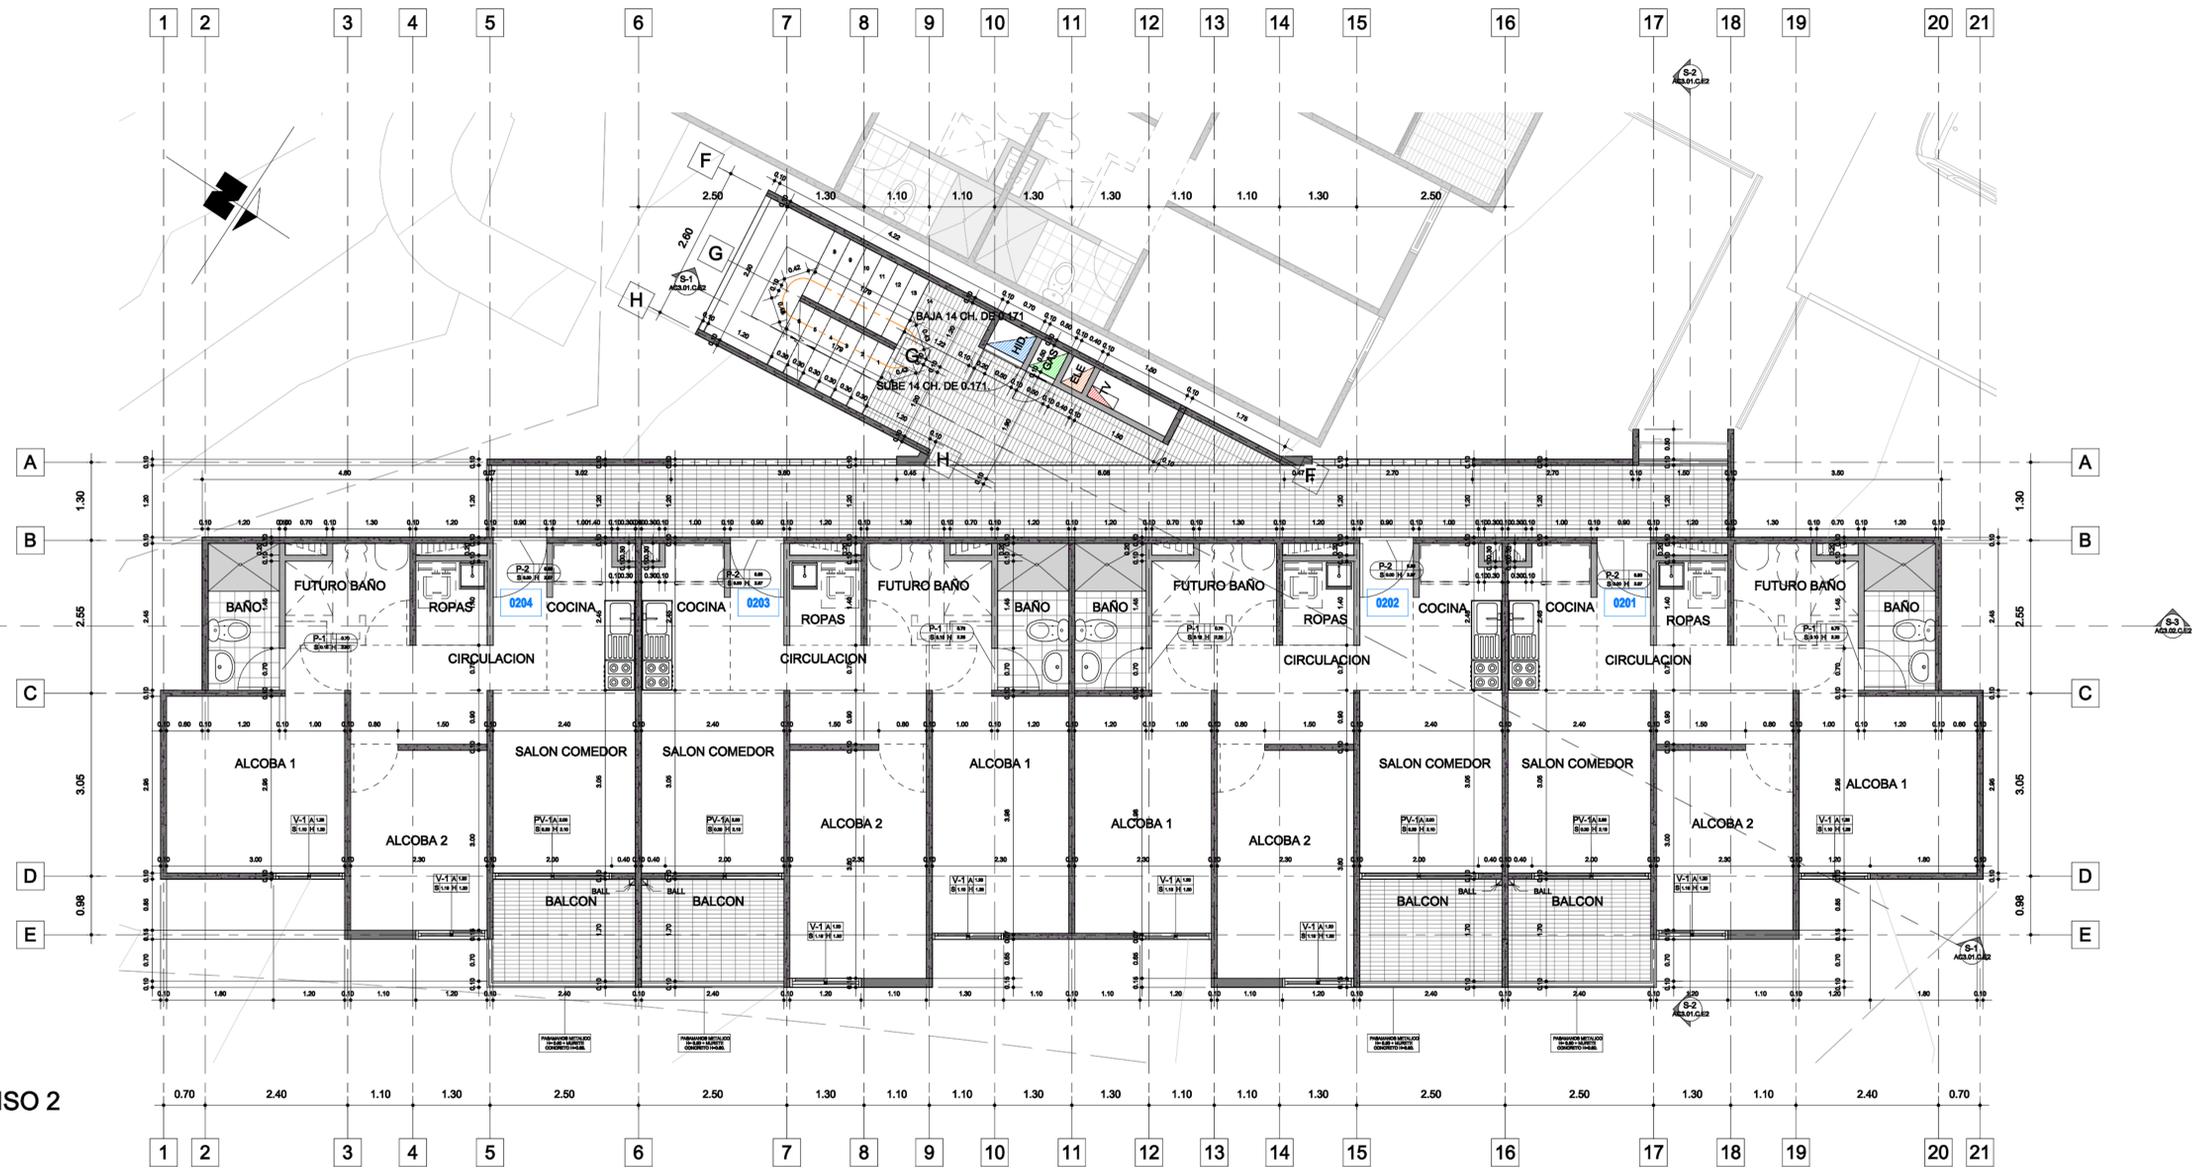

AREA CONSTRUIDA PISO 2		
NIVEL	APTO	AREA m²
P-2	0201	50.64
P-2	0202	52.42
P-2	0203	52.42
P-2	0204	50.64
P-2	CIRCULACION	45.20
TOTAL:	5	251.30

DISTANCIA DE RECORRIDO K.3.6-1 NSR-10		DISTANCIA DE RECORRIDO K.3.6-1 NSR-10	
PISO 1	14.01	PISO 1	14.01

PISO 4	11.45		
PISO 5	11.45		
TOTAL	57.25		

NOTA: Se dispondrá de sistemas y equipos para la detección y extinción de incendios con base en los requisitos del título J de NSR-10  
 NOTA: Distancia máx recorrida sin rociadores 60 m.

