


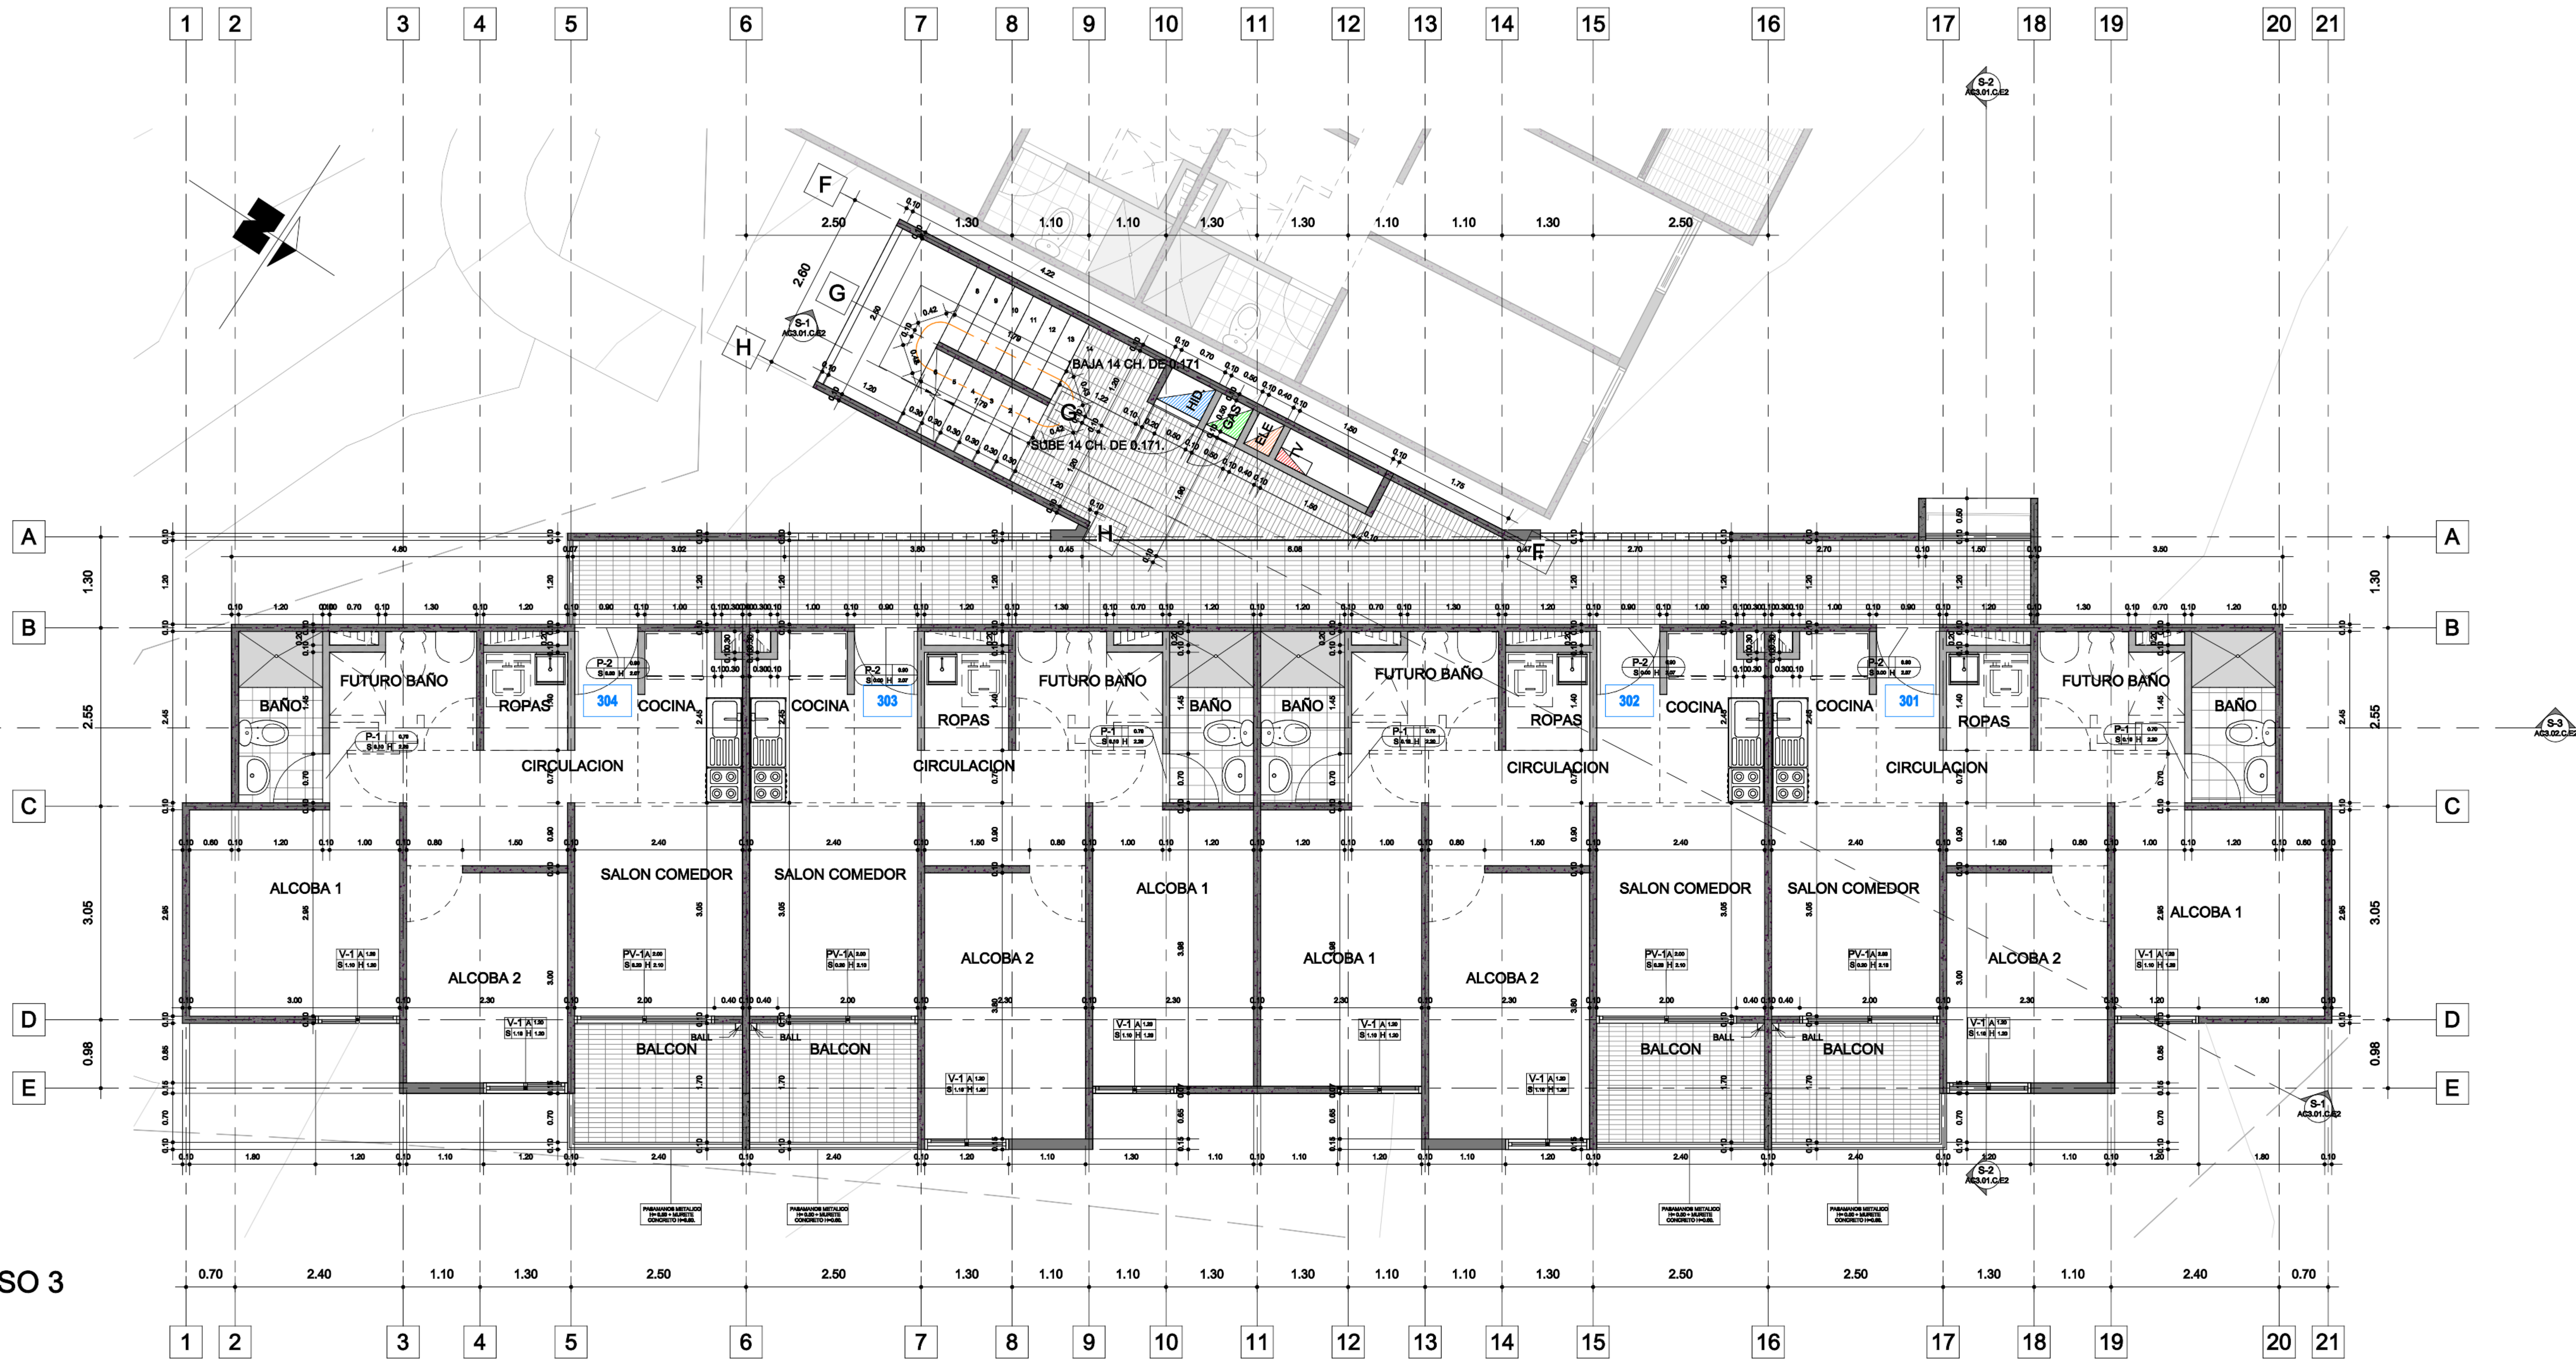

PLANTA PISO 3
1 : 50




AREA CONSTRUIDA PISO 3		
NIVEL	APTO	AREA m²
P-3	0301	50.64
P-3	0302	52.42
P-3	0303	52.42
P-3	0304	50.64
P-3	CIRCULACION	45.20
TOTAL: 5		251.30

DISTANCIA DE RECORRIDO K.3.6-1 NSR-10		DISTANCIA DE RECORRIDO K.3.6-1 NSR-10	
PISO 1	14.01	PISO 1	14.01
PISO 2	5.46	PISO 99	5.46
PISO 3	5.46	PISO 98	5.46
PISO 4	5.46	PISO 97	27.12
PISO 5	27.09	PISO 96	52.05
TOTAL	57.48	TOTAL	52.05

CARGA DE OCUPACION K.3.3-1 NSR-10		CARGA DE OCUPACION K.3.3-1 NSR-10	
RESIDENCIAL	18	PISO 99	11.45
PISO 1	11.45	PISO 98	11.45
PISO 2	11.45	PISO 97	11.45
PISO 3	11.45	PISO 96	34.35
PISO 4	11.45		
PISO 5	11.45		
TOTAL	57.25		

NOTA: Se dispondrá de sistemas y equipos para la detección y extinción de incendios con base en los requisitos del título J de NSR-10

NOTA: Distancia máx recorrida sin rociadores 60 m.

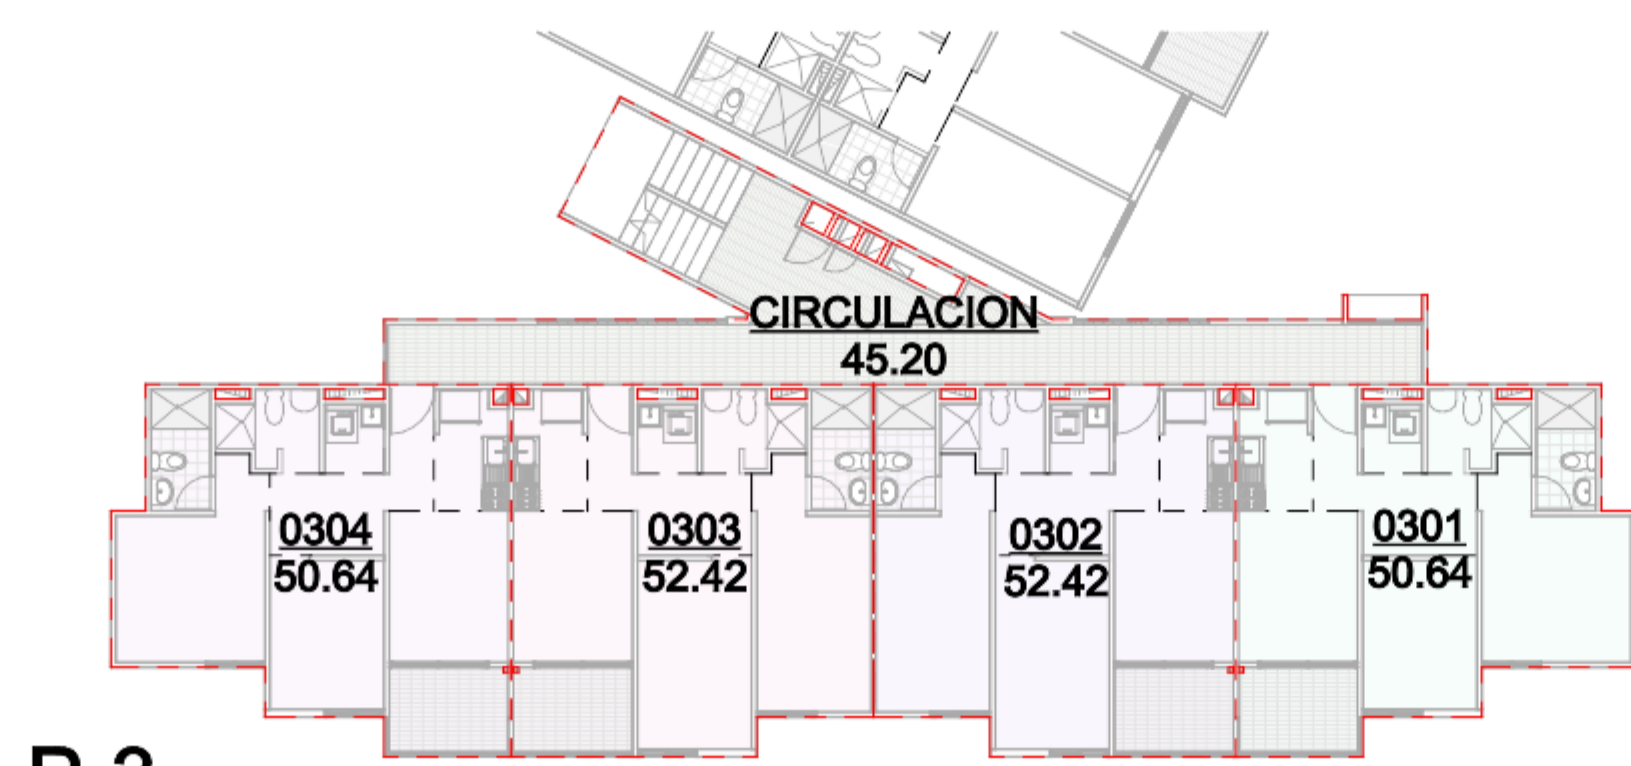

P-3
1 : 200

ARQUITECTO RESPONSABLE:
MATRÍCULA:

ARCHIVO:	FECHA:	ESCALA:	PROYECTO:	DISEÑO MYT	DISEÑO MYT
	2022/08/12	As. Indicado			

PROYECTO:	FECHA:	ESCALA:	PROYECTO:	DISEÑO MYT	DISEÑO MYT
	2022/08/12	As. Indicado			

CONTIENE:

PROYECTO:
VIVIENDAS VIS. TIPO
C. TORRE DE 4 APTOS.
POR PISO

CÓDIGO :
3
14

AC1.03.C.E2