


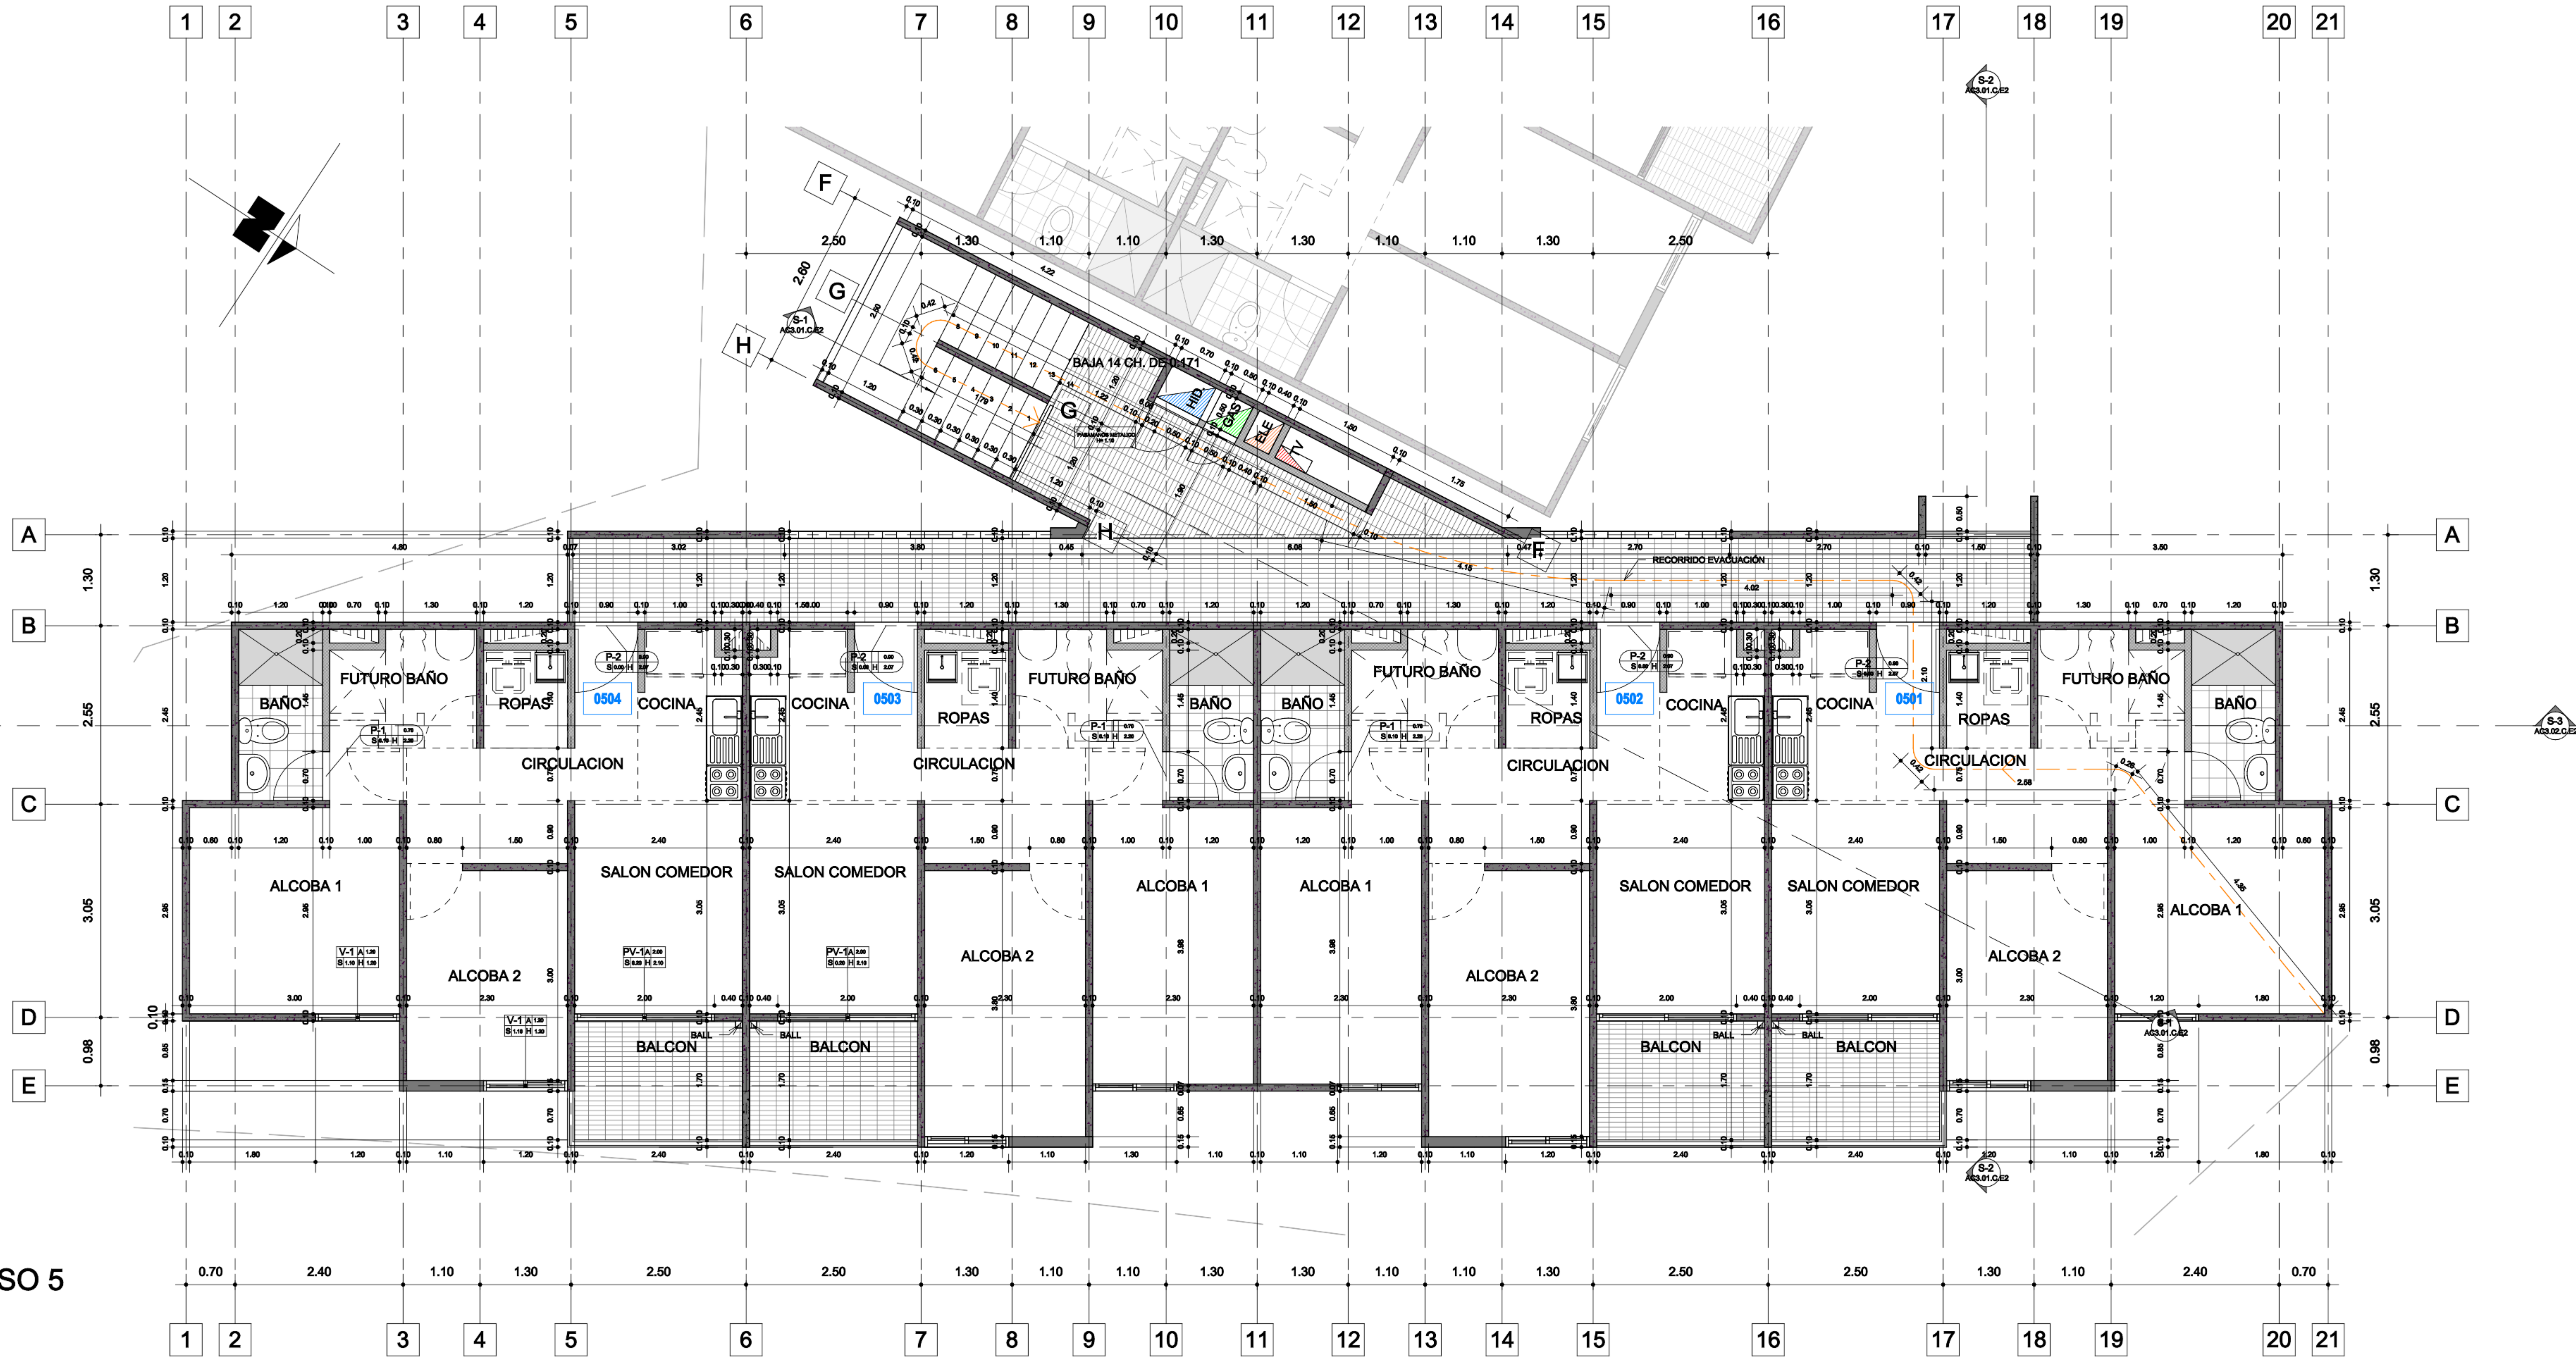

PLANTA PISO 5
1 : 50




AREA CONSTRUIDA PISO 5		
NIVEL	APTO	AREA m²
P-5	0501	50.64
P-5	0502	52.42
P-5	0503	52.42
P-5	0504	50.64
P-5	CIRCULACION	45.20
TOTAL: 5		251.30

DISTANCIA DE RECORRIDO K.3.6-1 NSR-10	
PISO 1	14.01
PISO 2	5.46
PISO 3	5.46
PISO 4	5.46
PISO 5	27.09
TOTAL	57.48
CARGA DE OCUPACION K.3.3-1 NSR-10	
RESIDENCIAL	18
PISO 1	11.45
PISO 2	11.45
PISO 3	11.45
PISO 4	11.45
PISO 5	11.45
TOTAL	57.25

NOTA: Se dispondrá de sistemas y equipos para la detección y extinción de incendios con base en los requisitos del título J de NSR-10

NOTA: Distancia máx recorrido sin rociadores 60 m.

DISTANCIA DE RECORRIDO K.3.6-1 NSR-10	
PISO 1	14.01
PISO 99	5.46
PISO 98	5.46
PISO 97	27.12
TOTAL	52.05
CARGA DE OCUPACION K.3.3-1 NSR-10	
PISO 99	11.45
PISO 98	11.45
PISO 97	11.45
TOTAL	34.35

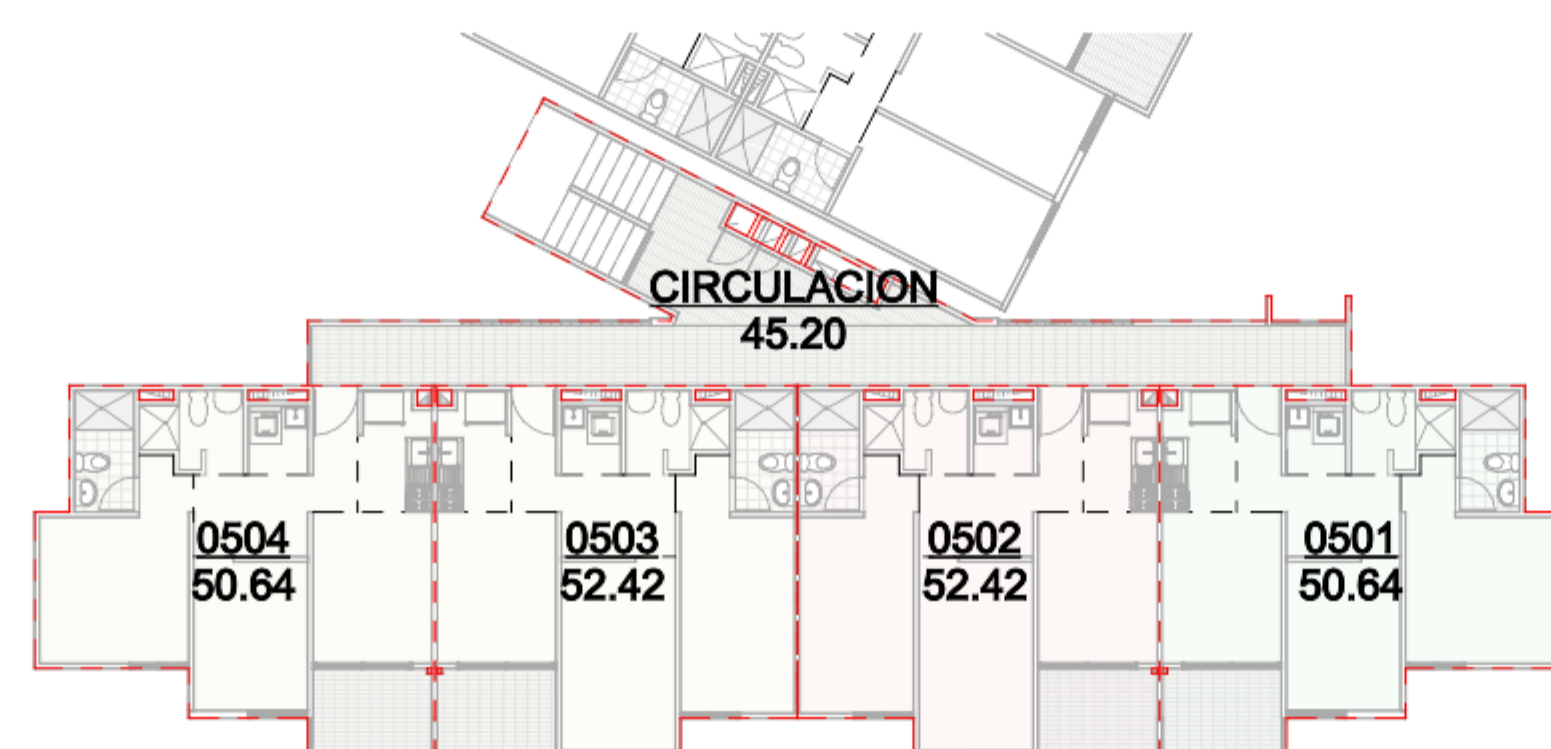

ARQUITECTO RESPONSABLE:
MATRÍCULA:

MIROS Y
TECHOS
CONSTRUYENDO ESPACIOS

Calle 19 Sur # 41 A A 148
Teléfono: 322 83 83
MEDELLÍN

ARCHIVO:

FECHA: 2022/08/12

ESCALA: As Indicado

PROYECTO: DISEÑO MYT

DISEÑO MYT

PROYECTO:
VIVIENDAS VIS. TIPO
C. TORRE DE 4 APTOS.
POR PISO

CÓDIGO :
5
14

AC1.05.C.E2

CONTIENE:

PLANTA PISO 5

EL PROYECTO CONTIENE LOS DISEÑOS DE: DISEÑO DE INTERIORES Y DISEÑO DE EXTERIORES DE LOS TITULOS Y Y DEL REGISTRO VIVIENDA.

EL PROYECTO CONTIENE LOS DISEÑOS DE: DISEÑO DE INTERIORES Y DISEÑO DE EXTERIORES DE LOS TITULOS Y Y DEL REGISTRO VIVIENDA.