





| AREA CONSTRUIDA PISO 97 |             |         |
|-------------------------|-------------|---------|
| NIVEL                   | APTO        | AREA m² |
| P-97                    | 9705        | 50.92   |
| P-97                    | 9706        | 56.55   |
| P-97                    | 9707        | 56.55   |
| P-97                    | 9708        | 54.74   |
| P-97                    | CIRCULACION | 17.38   |
| P-97                    | TEC         | 7.06    |
| TOTAL PISO: 6           |             | 243.19  |

| DISTANCIA DE RECORRIDO K.3.6-1 NSR-10 |       |
|---------------------------------------|-------|
| PISO 1                                | 5.83  |
| PISO 2                                | 10.36 |
| PISO 3                                | 10.36 |
| PISO 4                                | 10.36 |
| PISO 5                                | 20.91 |
| TOTAL                                 | 57.82 |
| CARGA DE OCUPACION K.3.3-1 NSR-10     |       |
| RESIDENCIAL                           | 18    |
| PISO 1                                | 12.15 |
| PISO 2                                | 12.15 |
| PISO 3                                | 12.15 |
| PISO 4                                | 12.15 |
| PISO 5                                | 12.15 |
| TOTAL                                 | 60.75 |

NOTA: Se dispondrá de sistemas y equipos para la detección y extinción de incendios con base en los requisitos del título J de NSR-10  
NOTA: Distancia máx recorridó sin rodadores 60 m.

PLANTA PISO 97  
1 : 50

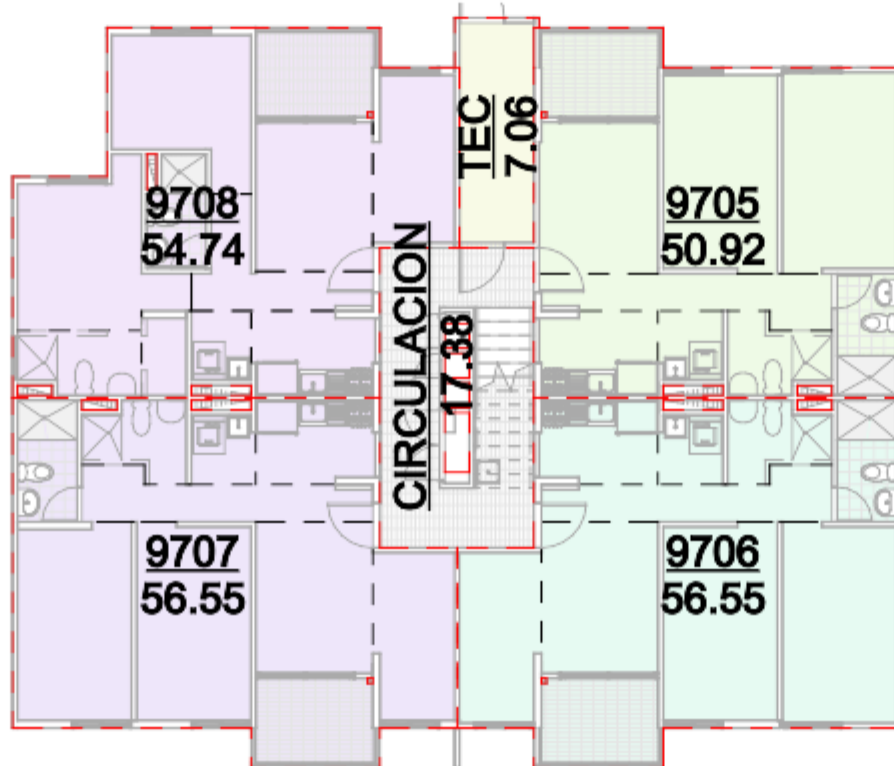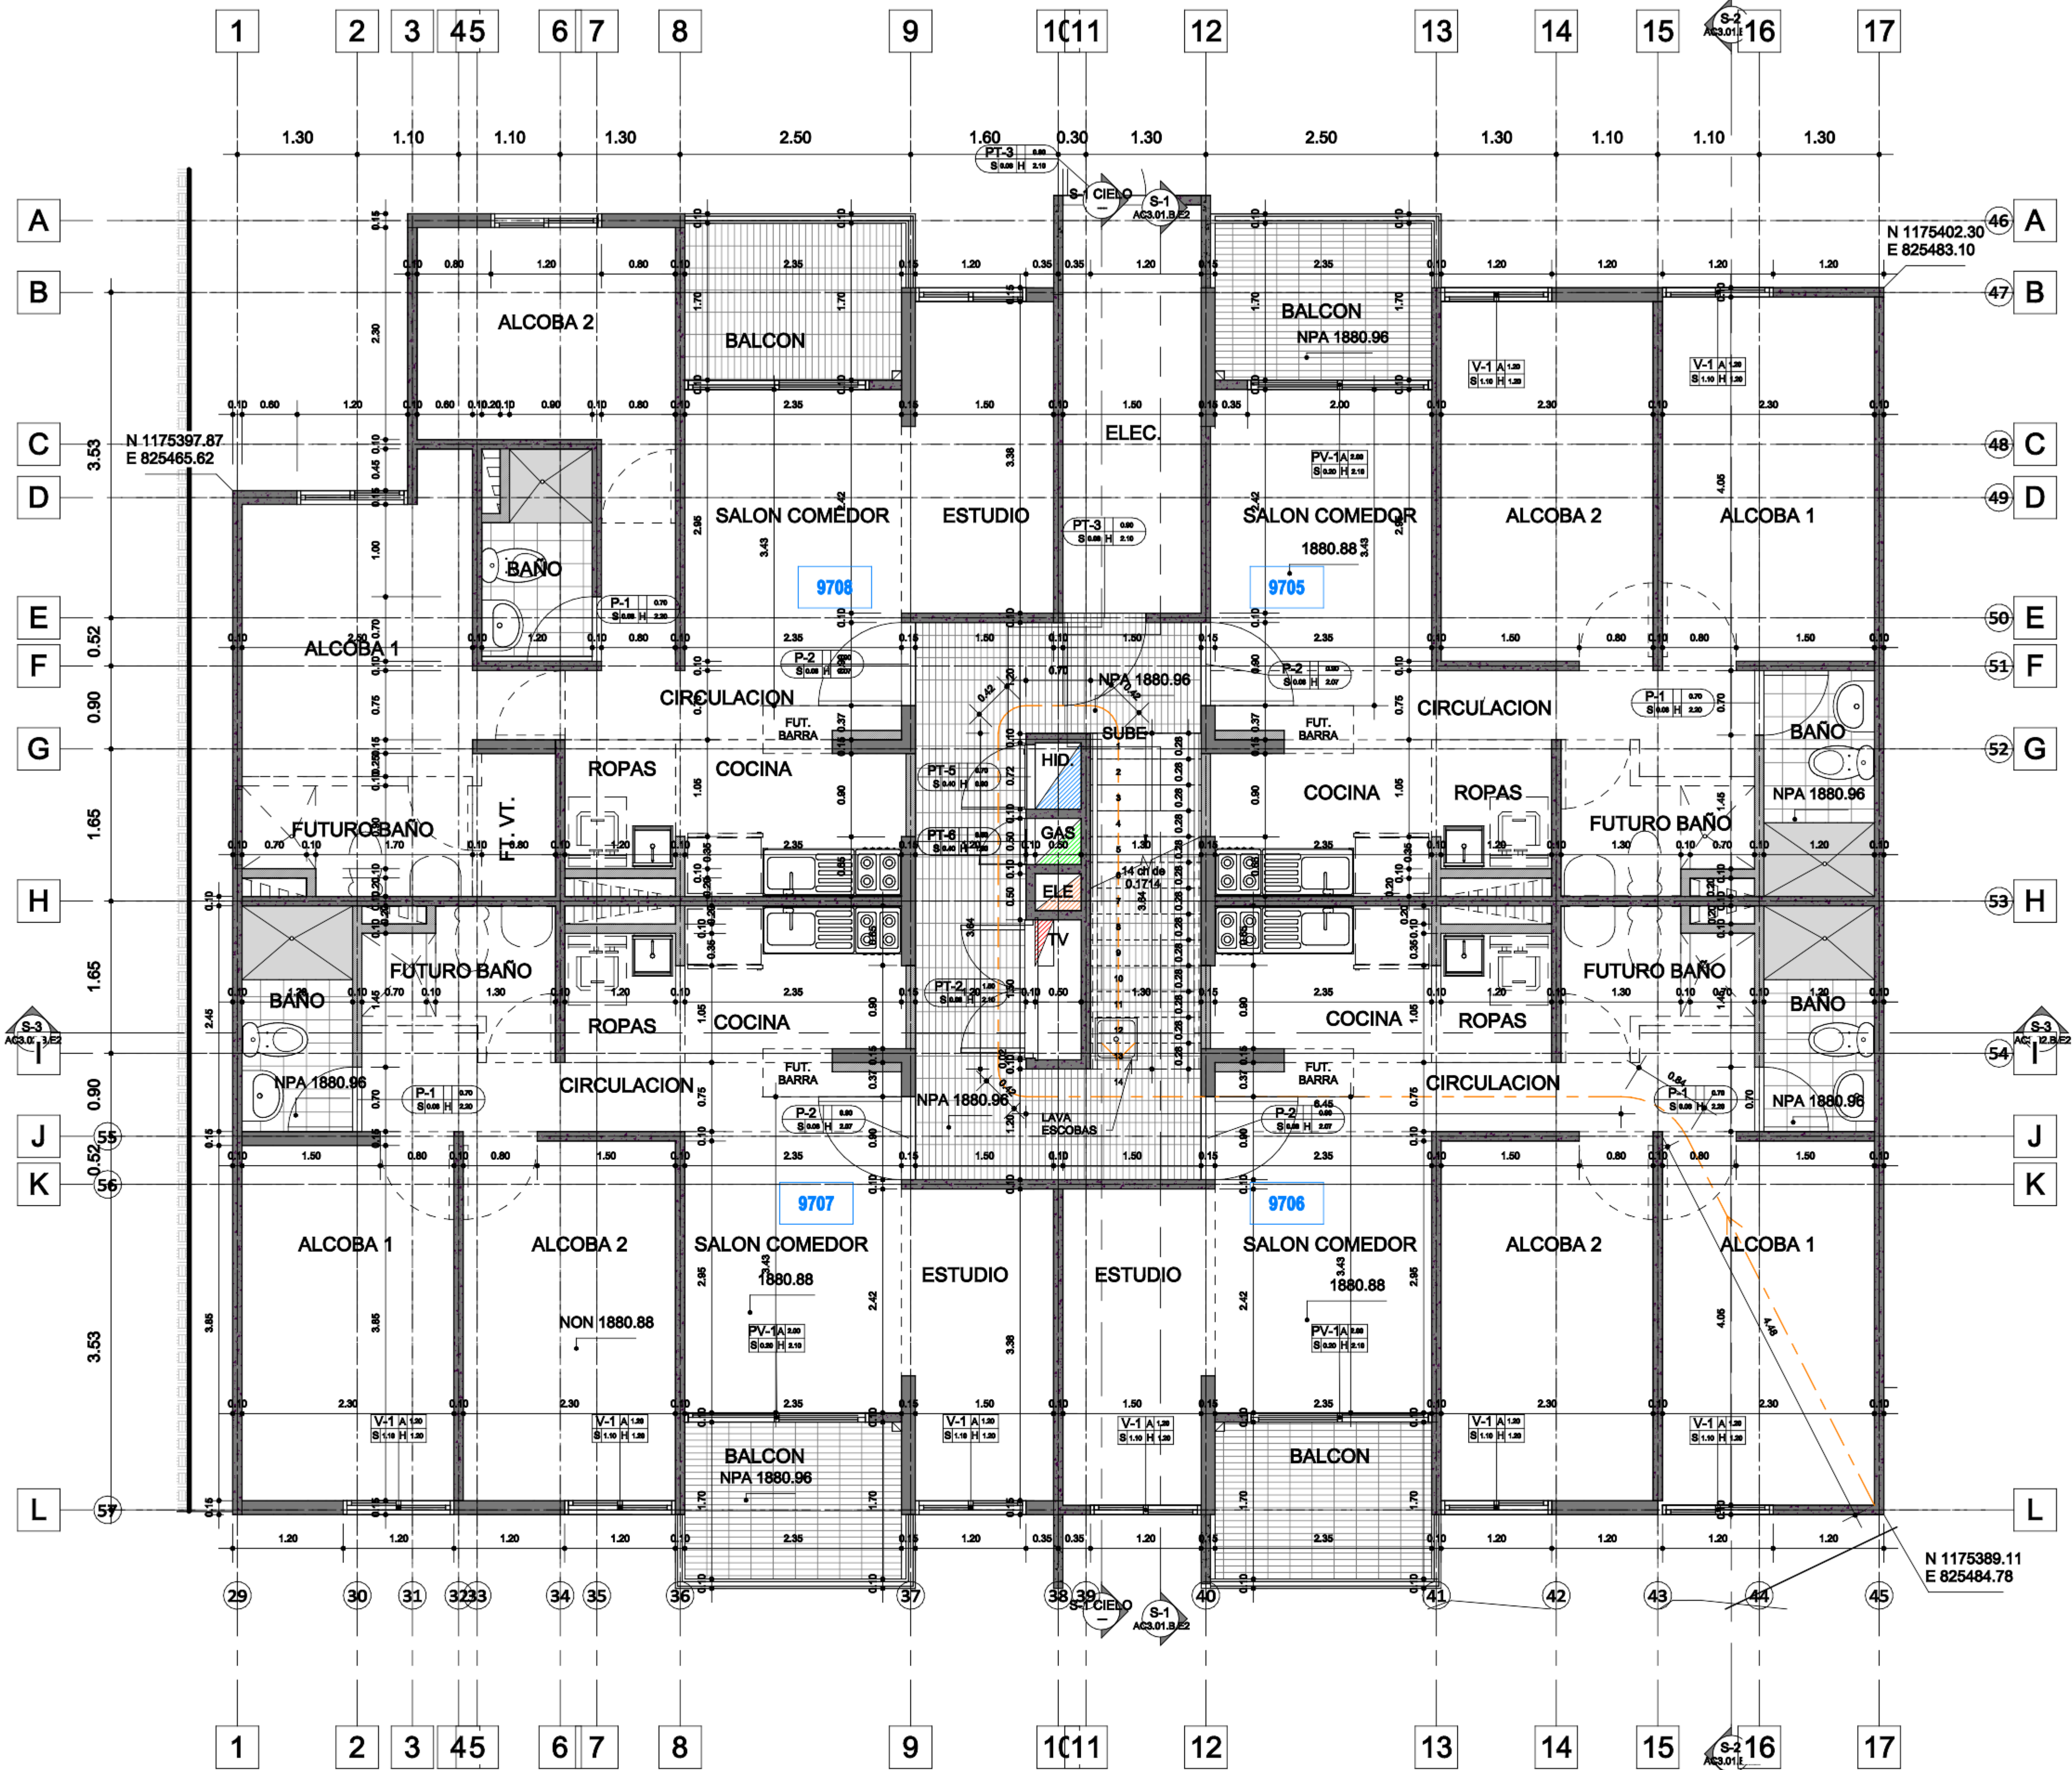

ARQUITECTO RESPONSABLE:  
MATRÍCULA:

MIJOS Y  
TECHOS  
CONSTRUYENDO PROYECTOS

Calle 19 Sur # 41 A A 149  
Teléfono: 332 83 83  
MEDELLIN

ARCHIVO:  
FECHA:  
ESCALA:  
PROYECTO:  
DISEÑO MYT  
DISEÑO MYT

PROYECTO:  
VIVIENDAS VIS. TIPO B.  
TORRE DE 4 APTOS.  
POR PISO

CÓDIGO :  
8  
14  
AC1.08.B.E2

CONTIENE:  
PLANTA PISO 97

EL PROYECTO CONTIENE CON LOS DISEÑOS DE DETALLE Y COTACIÓN DE LOS MATERIALES DE CONSTRUCCIÓN Y EL DISEÑO DE LOS MATERIALES DE CONSTRUCCIÓN.