



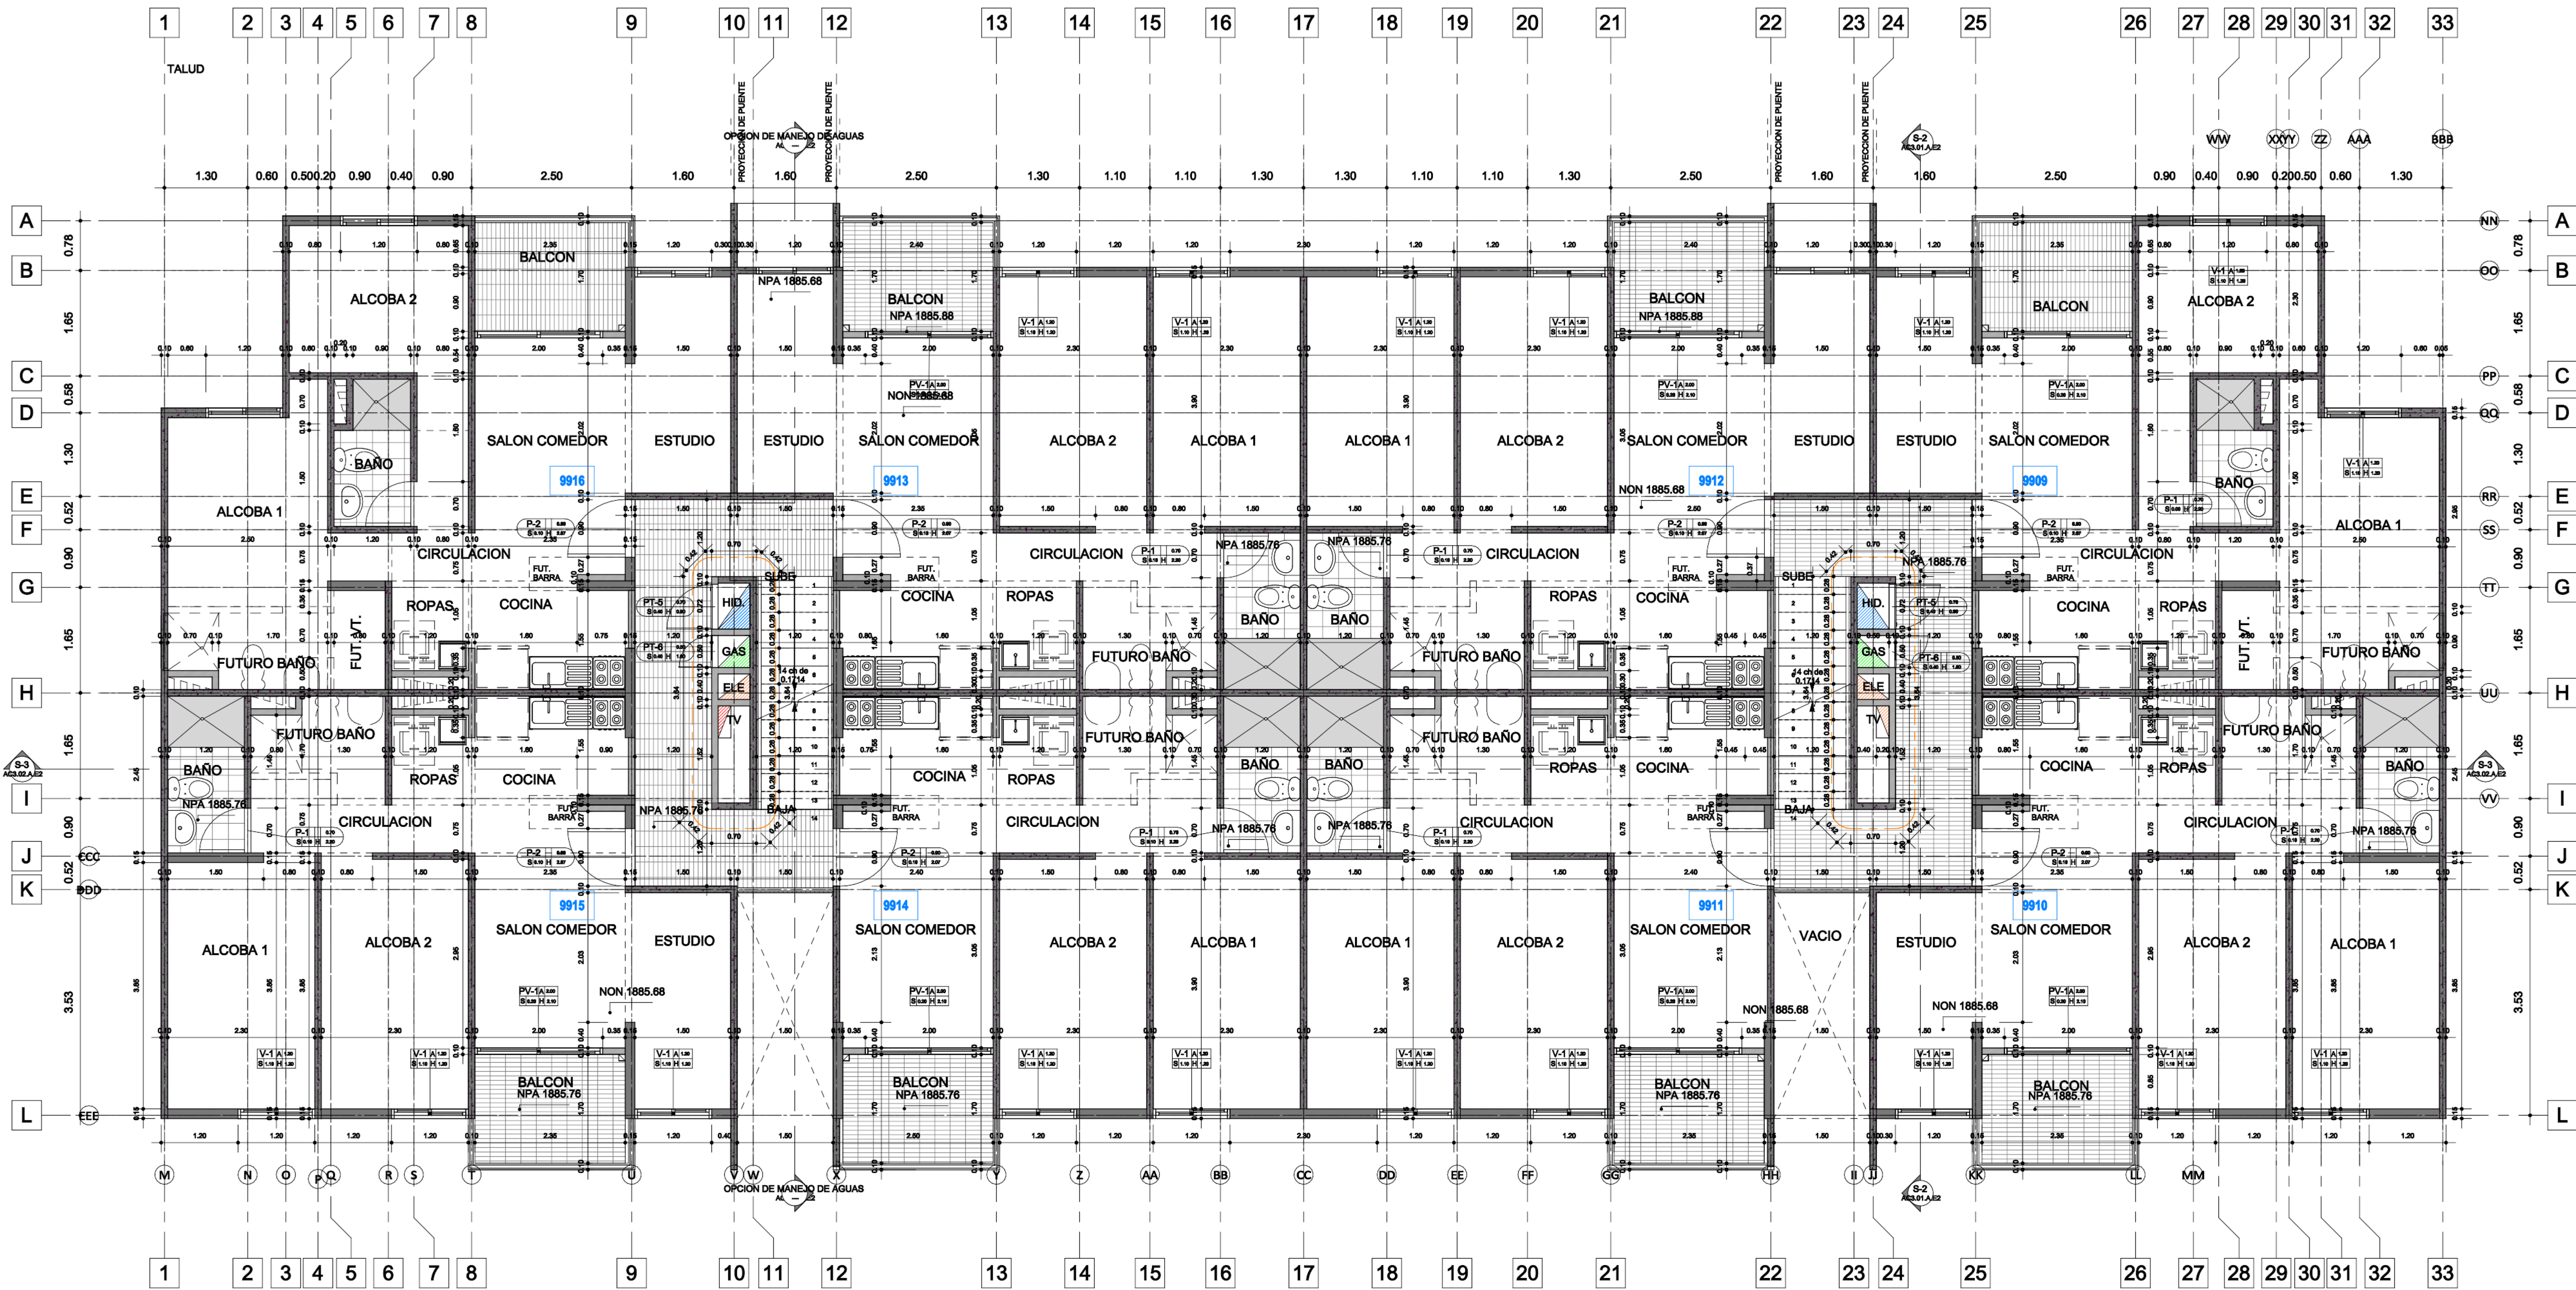

PLANTA PISO 99
1:50

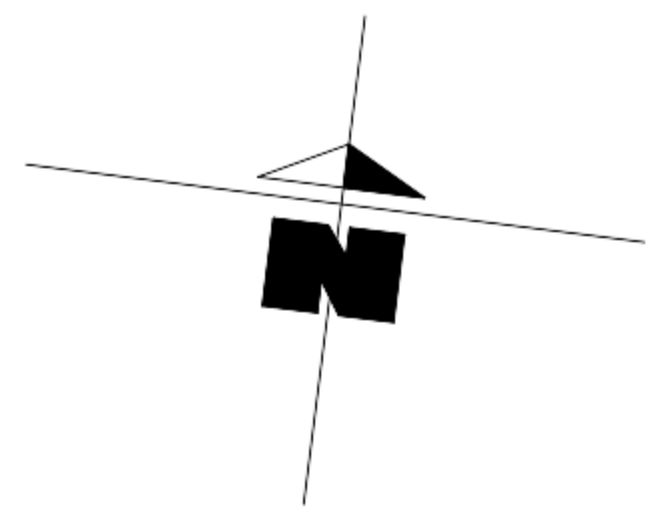

AREA CONSTRUIDA PISO 99		
NIVEL	APTO.	AREA
P-99	9909	54.55
P-99	9910	56.74
P-99	9911	50.59
P-99	9912	56.21
P-99	9913	56.21
P-99	9914	50.59
P-99	9915	56.74
P-99	9916	54.55
P-99	CIRCULACION	17.53
P-99	CIRCULACION	17.53
TOTAL PISO: 10		471.24


DISTANCIA DE RECORRIDO K.3.6-1 NSR-10	
PISO 1	5.83
PISO 2	10.36
PISO 3	10.36
PISO 4	10.36
PISO 5	20.91
TOTAL	57.82

CARGA DE OCUPACION K.3.3-1 NSR-10	
RESIDENCIAL	18
PISO 1	12.11
PISO 2	12.11
PISO 3	12.11
PISO 4	12.11
PISO 5	12.11
TOTAL	60.55

DISTANCIA DE RECORRIDO K.3.6-1 NSR-10	
PISO 1	10.36
PISO 99	10.36
PISO 98	21.01
TOTAL	41.73

CARGA DE OCUPACION K.3.3-1 NSR-10	
PISO 99	12.11
PISO 98	12.11
TOTAL	24.22

NOTA: Se dispondrá de sistemas y equipos para la detección y extinción de incendios con base en los requisitos del título J de NSR-10
NOTA: Distancia máx recorrido sin rociadores 80 m.

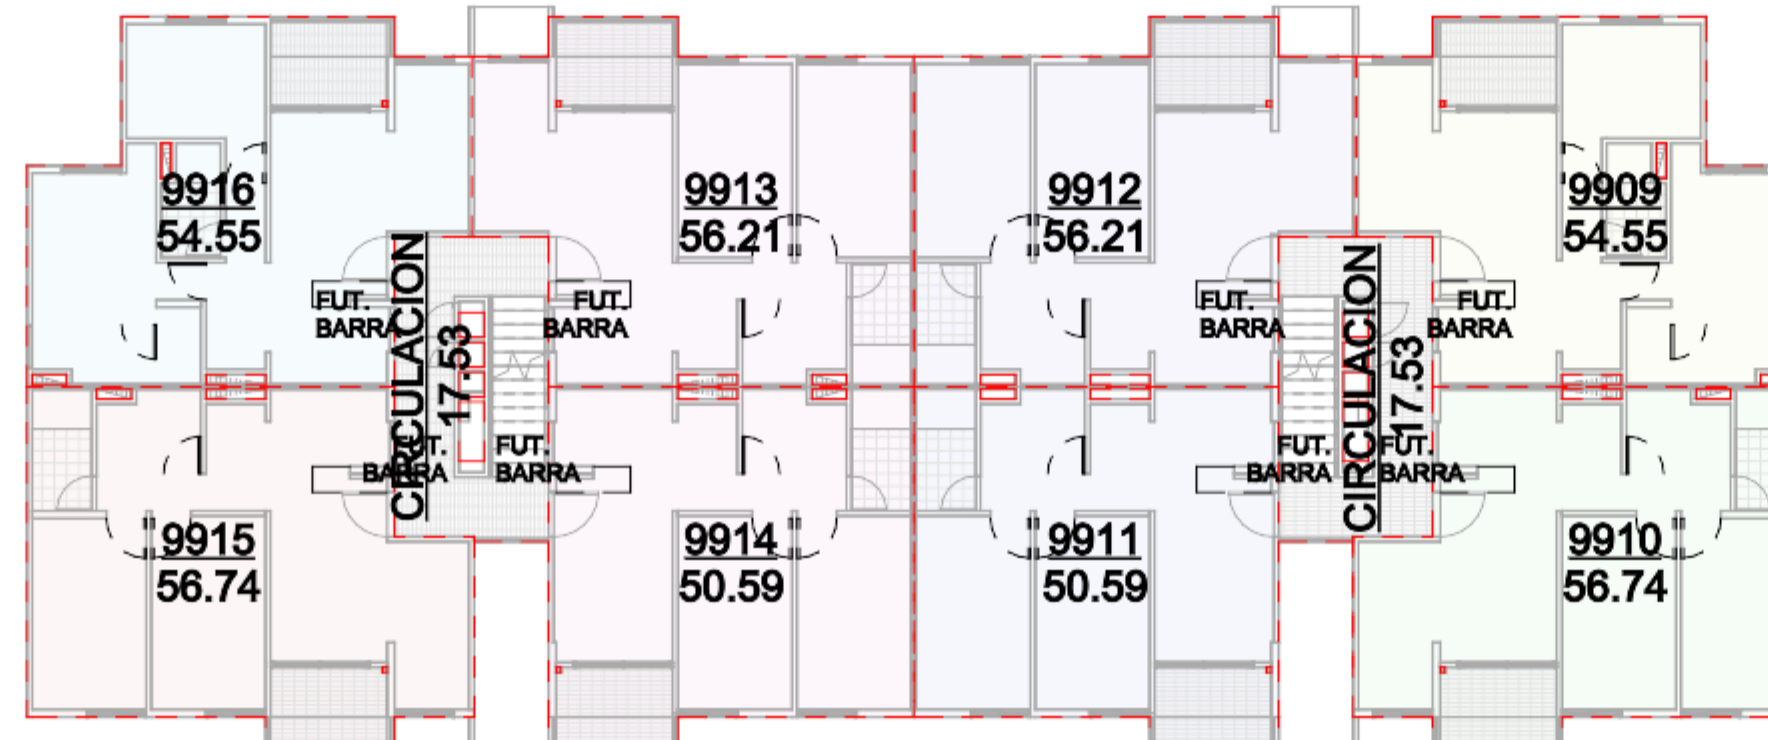

ARQUITECTO RESPONSABLE:
MATRÍCULA:

MUROS Y
TECHOS

CONSTRUYENDO CON CALIDAD

Calle 19 Sur # 41 AA 148
Teléfono: 332 83 83
MEDELLÍN

PROYECTO:
VIVIENDAS VIS. TIPO A.
TORRE DE 8 APTOS.
POR PISO ETAPA 2

CÓDIGO:
6
13
AC1.06.A.E2

ARCHIVO:
FECHA:
ESCALA:
PROYECTO:
DISEÑO MYT
DIBUJO:

2024 / 01 / 10
A4 Individual
DISEÑO MYT
DISEÑO MYT

PROYECTO:
VIVIENDAS VIS. TIPO A.
TORRE DE 8 APTOS.
POR PISO ETAPA 2

CÓDIGO:
6
13
AC1.06.A.E2